


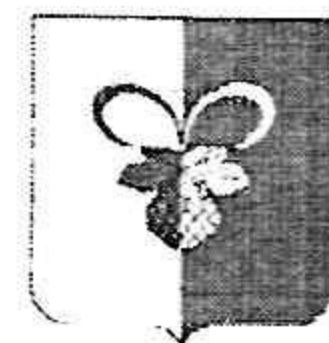

ПОСТАНОВЛЕНИЕ
АДМИНИСТРАЦИИ МУНИЦИПАЛЬНОГО ОБРАЗОВАНИЯ
г. ИПАТОВО ИПАТОВСКОГО РАЙОНА
СТАВРОПОЛЬСКОГО КРАЯ

03 мая 2017 г.

г. Ипатово

№ 218

О внесении изменений в схему теплоснабжения муниципального образования города Ипатово Ипатовского района Ставропольского края, утвержденную постановлением администрации муниципального образования города Ипатово Ипатовского района Ставропольского края от 22 ноября 2013 года № 543

В соответствии с Федеральными законами от 27.07.2010 №190-ФЗ «О теплоснабжении», от 06.10.2003 № 131-ФЗ «Об общих принципах организации местного самоуправления в Российской Федерации», и Постановлением Правительства Российской Федерации от 22.02.2012 №154 «О Требованиях к схемам теплоснабжения, порядку их разработки и утверждения», Уставом муниципального образования города Ипатово Ипатовского района Ставропольского края, администрация города Ипатово Ипатовского района Ставропольского края

ПОСТАНОВЛЯЕТ:

1. Внести в схему теплоснабжения муниципального образования города Ипатово Ипатовского района Ставропольского края следующие дополнения и изменения:

1.1. Дополнить пунктом «4.10.1.

Список многоквартирных домов, расположенных в МО г. Ипатово Ипатовского района Ставропольского края, в квартирах которых предусматривается возможность перехода на индивидуальные квартирные источники тепловой энергии

№ п/п	Муниципальное образование	Адрес дома	Количество квартир
1	Ипатовский муниципальный район	г. Ипатово, ул. Вокзальная, д. 70	12
2	Ипатовский муниципальный район	г. Ипатово, ул. Гагарина, д. 104	24
3	Ипатовский муниципальный район	г. Ипатово, ул. Железнодорожная, д. 83	8

4	Ипатовский муниципальный район	г. Ипатово, ул. Железнодорожная, д. 85	8
5	Ипатовский муниципальный район	г. Ипатово, ул. Железнодорожная, д. 87	8
6	Ипатовский муниципальный район	г. Ипатово, ул. Железнодорожная, д. 89	8
7	Ипатовский муниципальный район	г. Ипатово, ул. Железнодорожная, д. 93	18
8	Ипатовский муниципальный район	г. Ипатово, ул. Железнодорожная, д. 95	18
9	Ипатовский муниципальный район	г. Ипатово, ул. Ленинградская, д. 12а	16
10	Ипатовский муниципальный район	г. Ипатово, ул. Ленинградская, д. 5	16
11	Ипатовский муниципальный район	г. Ипатово, ул. Ленинградская, д. 7	9
12	Ипатовский муниципальный район	г. Ипатово, ул. Ленинградская, д. 9	9
13	Ипатовский муниципальный район	г. Ипатово, ул. Орджоникидзе, д. 62	16
14	Ипатовский муниципальный район	г. Ипатово, ул. Орджоникидзе, д. 78	8
15	Ипатовский муниципальный район	г. Ипатово, ул. Орджоникидзе, д. 82	4
16	Ипатовский муниципальный район	г. Ипатово, ул. Первомайская, д. 44	8
17	Ипатовский муниципальный район	г. Ипатово, ул. Первомайская, д. 46	8
18	Ипатовский муниципальный район	г. Ипатово, ул. Первомайская, д. 48	8
19	Ипатовский муниципальный район	г. Ипатово, ул. Первомайская, д. 50	8
20	Ипатовский муниципальный район	г. Ипатово, ул. Первомайская, д. 52	8
21	Ипатовский муниципальный район	г. Ипатово, ул. Свердлова, д. 35	8
22	Ипатовский муниципальный район	г. Ипатово, ул. Свердлова, д. 39	16
23	Ипатовский муниципальный район	г. Ипатово, ул. Свердлова, д. 41	16
24	Ипатовский муниципальный район	г. Ипатово, ул. Свердлова, д. 43	4
25	Ипатовский муниципальный район	г. Ипатово, ул. Свердлова, д. 45	8

26	Ипатовский муниципальный район	г. Ипатово, ул. Степная, д. 19	8
27	Ипатовский муниципальный район	г. Ипатово, ул. Циолковского, д. 11	16
28	Ипатовский муниципальный район	г. Ипатово, ул. Циолковского, д. 14	24
29	Ипатовский муниципальный район	г. Ипатово, ул. Циолковского, д. 16	24
30	Ипатовский муниципальный район	г. Ипатово, ул. Циолковского, д. 18	24
31	Ипатовский муниципальный район	г. Ипатово, ул. Циолковского, д. 2	16
32	Ипатовский муниципальный район	г. Ипатово, ул. Циолковского, д. 3	16
33	Ипатовский муниципальный район	г. Ипатово, ул. Циолковского, д. 4	16
34	Ипатовский муниципальный район	г. Ипатово, ул. Циолковского, д. 5	16
35	Ипатовский муниципальный район	г. Ипатово, ул. Циолковского, д. 6	16
36	Ипатовский муниципальный район	г. Ипатово, ул. Циолковского, д. 7	16
37	Ипатовский муниципальный район	г. Ипатово, ул. Циолковского, д. 8	16
38	Ипатовский муниципальный район	г. Ипатово, ул. Циолковского, д. 9	16
39	Ипатовский муниципальный район	г. Ипатово, ул. Свердлова, 49	2
40	Ипатовский муниципальный район	г. Ипатово, ул. Чапаева, 4	5
41	Ипатовский муниципальный район	г. Ипатово, ул. Ленинградская, 45	4
42	Ипатовский муниципальный район	г. Ипатово, ул. Первомайская, 50	8
43	Ипатовский муниципальный район	г. Ипатово, ул. Ленинградская, 74	2

»

1.2. Дополнить пунктом «5.6. При благоустройстве внутри дворовых территорий, с учетом пожеланий жильцов, не обустраивать места прокладки тепловых сетей автостоянками автомобилей (с асфальто-бетонным покрытием), а также отведение (принятие решений о выделении) о продаже, о долгосрочной аренде земельных участков также требует предварительного согласования с теплоснабжающей организацией на предмет исключения мест прокладки тепловых сетей».

1.3. Изменить схемы тепловых сетей с изменениями по диаметру, протяженности, мест прокладки, отключенными объектами от теплоснабжения и подключенными новыми потребителями, согласно приложению.

2. Обнародовать настоящее постановление в муниципальном казенном учреждении «Ипатовская межпоселенческая центральная библиотека» и разместить на официальном сайте администрации города Ипатово Ипатовского района Ставропольского края в информационно-телекоммуникационной сети Интернет.

3. Настоящее постановление вступает в силу со дня его официального обнародования.

4. Контроль за исполнением настоящего постановления возложить на Лубяницкого А.А.

Глава муниципального образования
г. Ипатово Ипатовского района
Ставропольского края



И.В.Литвинов

Схема теплосети котельная 2101 г.Ипатово

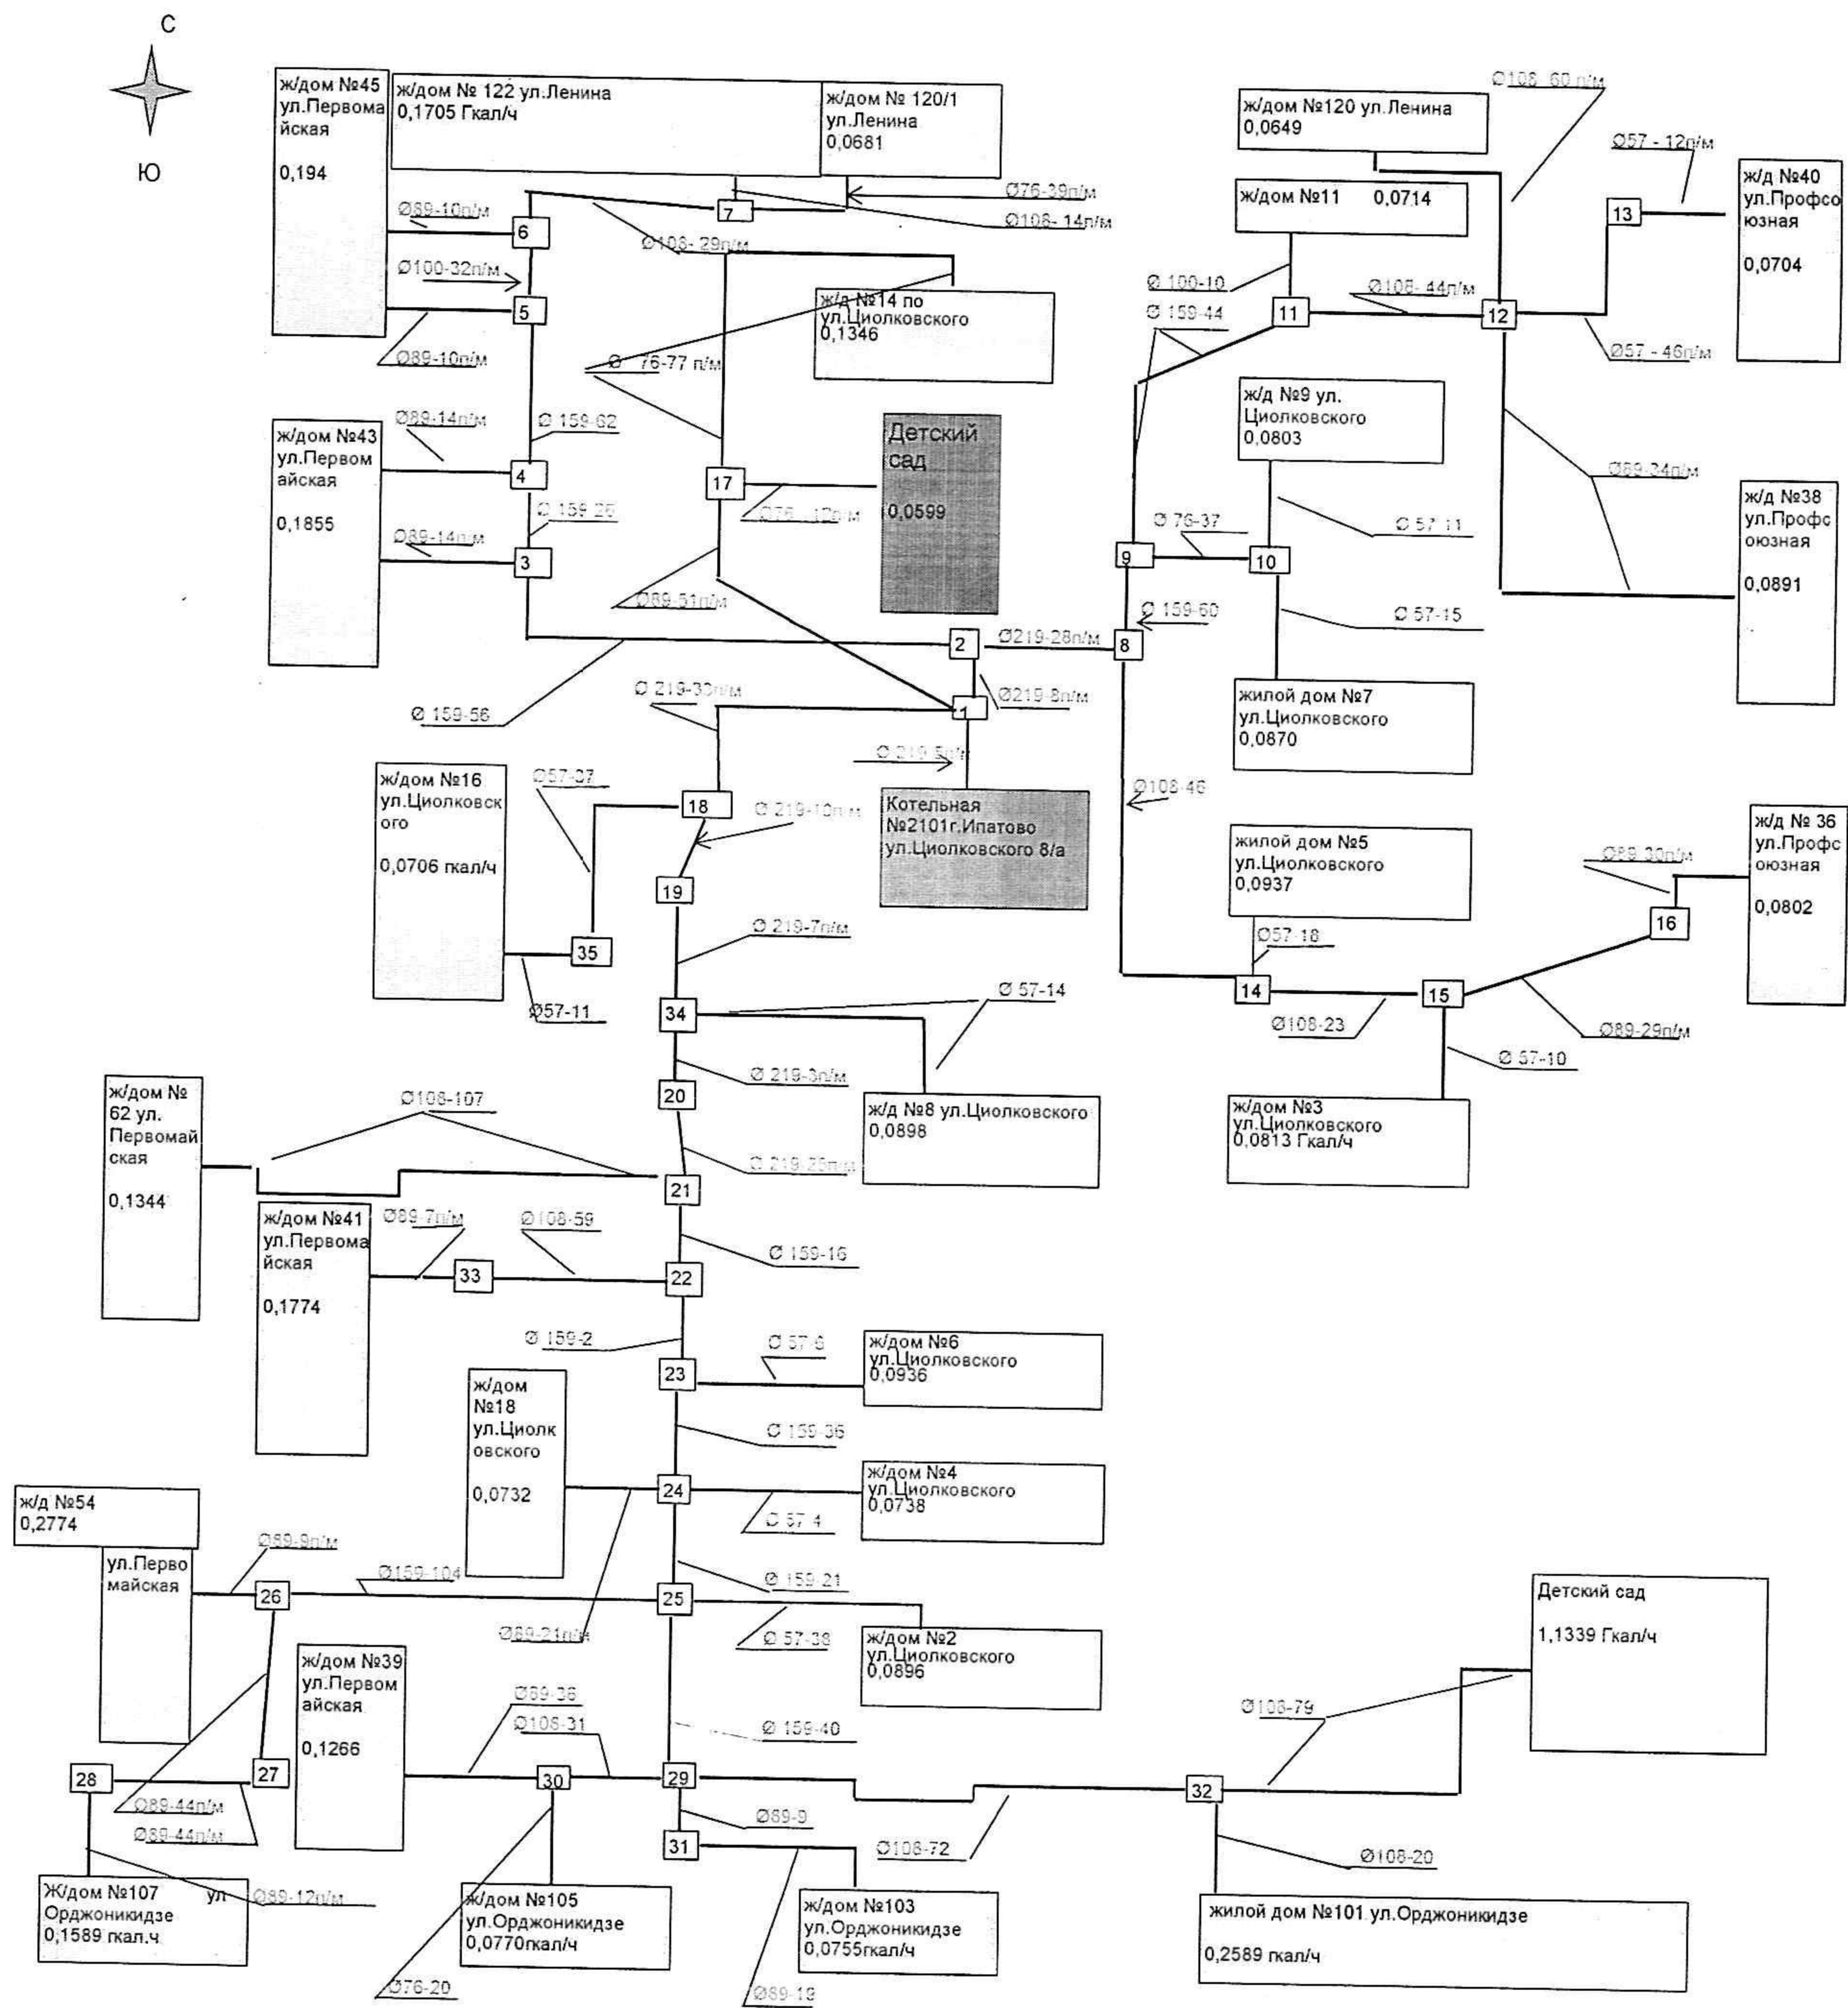


Схема теплосети котельная 2101 г.Ипатово

С

Ю

Ж/дом №45 ул.Первомайская 0,1772

Ж/дом №122 ул.Ленина 0,1634 Гкал/ч

Ж/дом №120/1 ул.Ленина 0,0662

Ж/дом №120 ул.Ленина 0,0480

Ж/дом Циолковского №11 0,0575

Ж/дом №40 ул.Профсоюзная 0,0623

Ж/дом №14 по ул.Циолковского 0,1085

Детский сад 0,0599

Ж/дом №9 ул.Циолковского 0,0698

Ж/дом №38 ул.Профсоюзная 0,0849

Ж/дом №43 ул.Первомайская 0,1678

Ж/дом №16 ул.Циолковского 0,0712 Гкал/ч

Котельная №2101г.Ипатово ул.Циолковского 8/а

Ж/дом №7 ул.Циолковского 0,0568

Ж/дом №5 ул.Циолковского 0,0543

Ж/дом №36 ул.Профсоюзная 0,0756

Ж/дом №62 ул.Первомайская 0,1251

Ж/дом №41 ул.Первомайская 0,171

Ж/дом №8 ул.Циолковского 0,0774

Ж/дом №3 ул.Циолковского 0,0761 Гкал/ч

Ж/дом №6 ул.Циолковского 0,0821

Ж/дом №4 ул.Циолковского 0,0362

Ж/дом №18 ул.Циолковского 0,0733

Ж/дом №2 ул.Циолковского 0,067

Детский сад Профсоюзная 22 0,1339 Гкал/ч

Ж/дом №39 ул.Первомайская 0,1236

Ж/дом №107 ул.Орджоникидзе 0,1478 Гкал/ч

Ж/дом №105 ул.Орджоникидзе 0,0776 Гкал/ч

Ж/дом №103 ул.Орджоникидзе 0,0685 Гкал/ч

Жилой дом №101 ул.Орджоникидзе 0,2509 Гкал/ч

Ж/дом №54 ул.Первомайская 0,2588

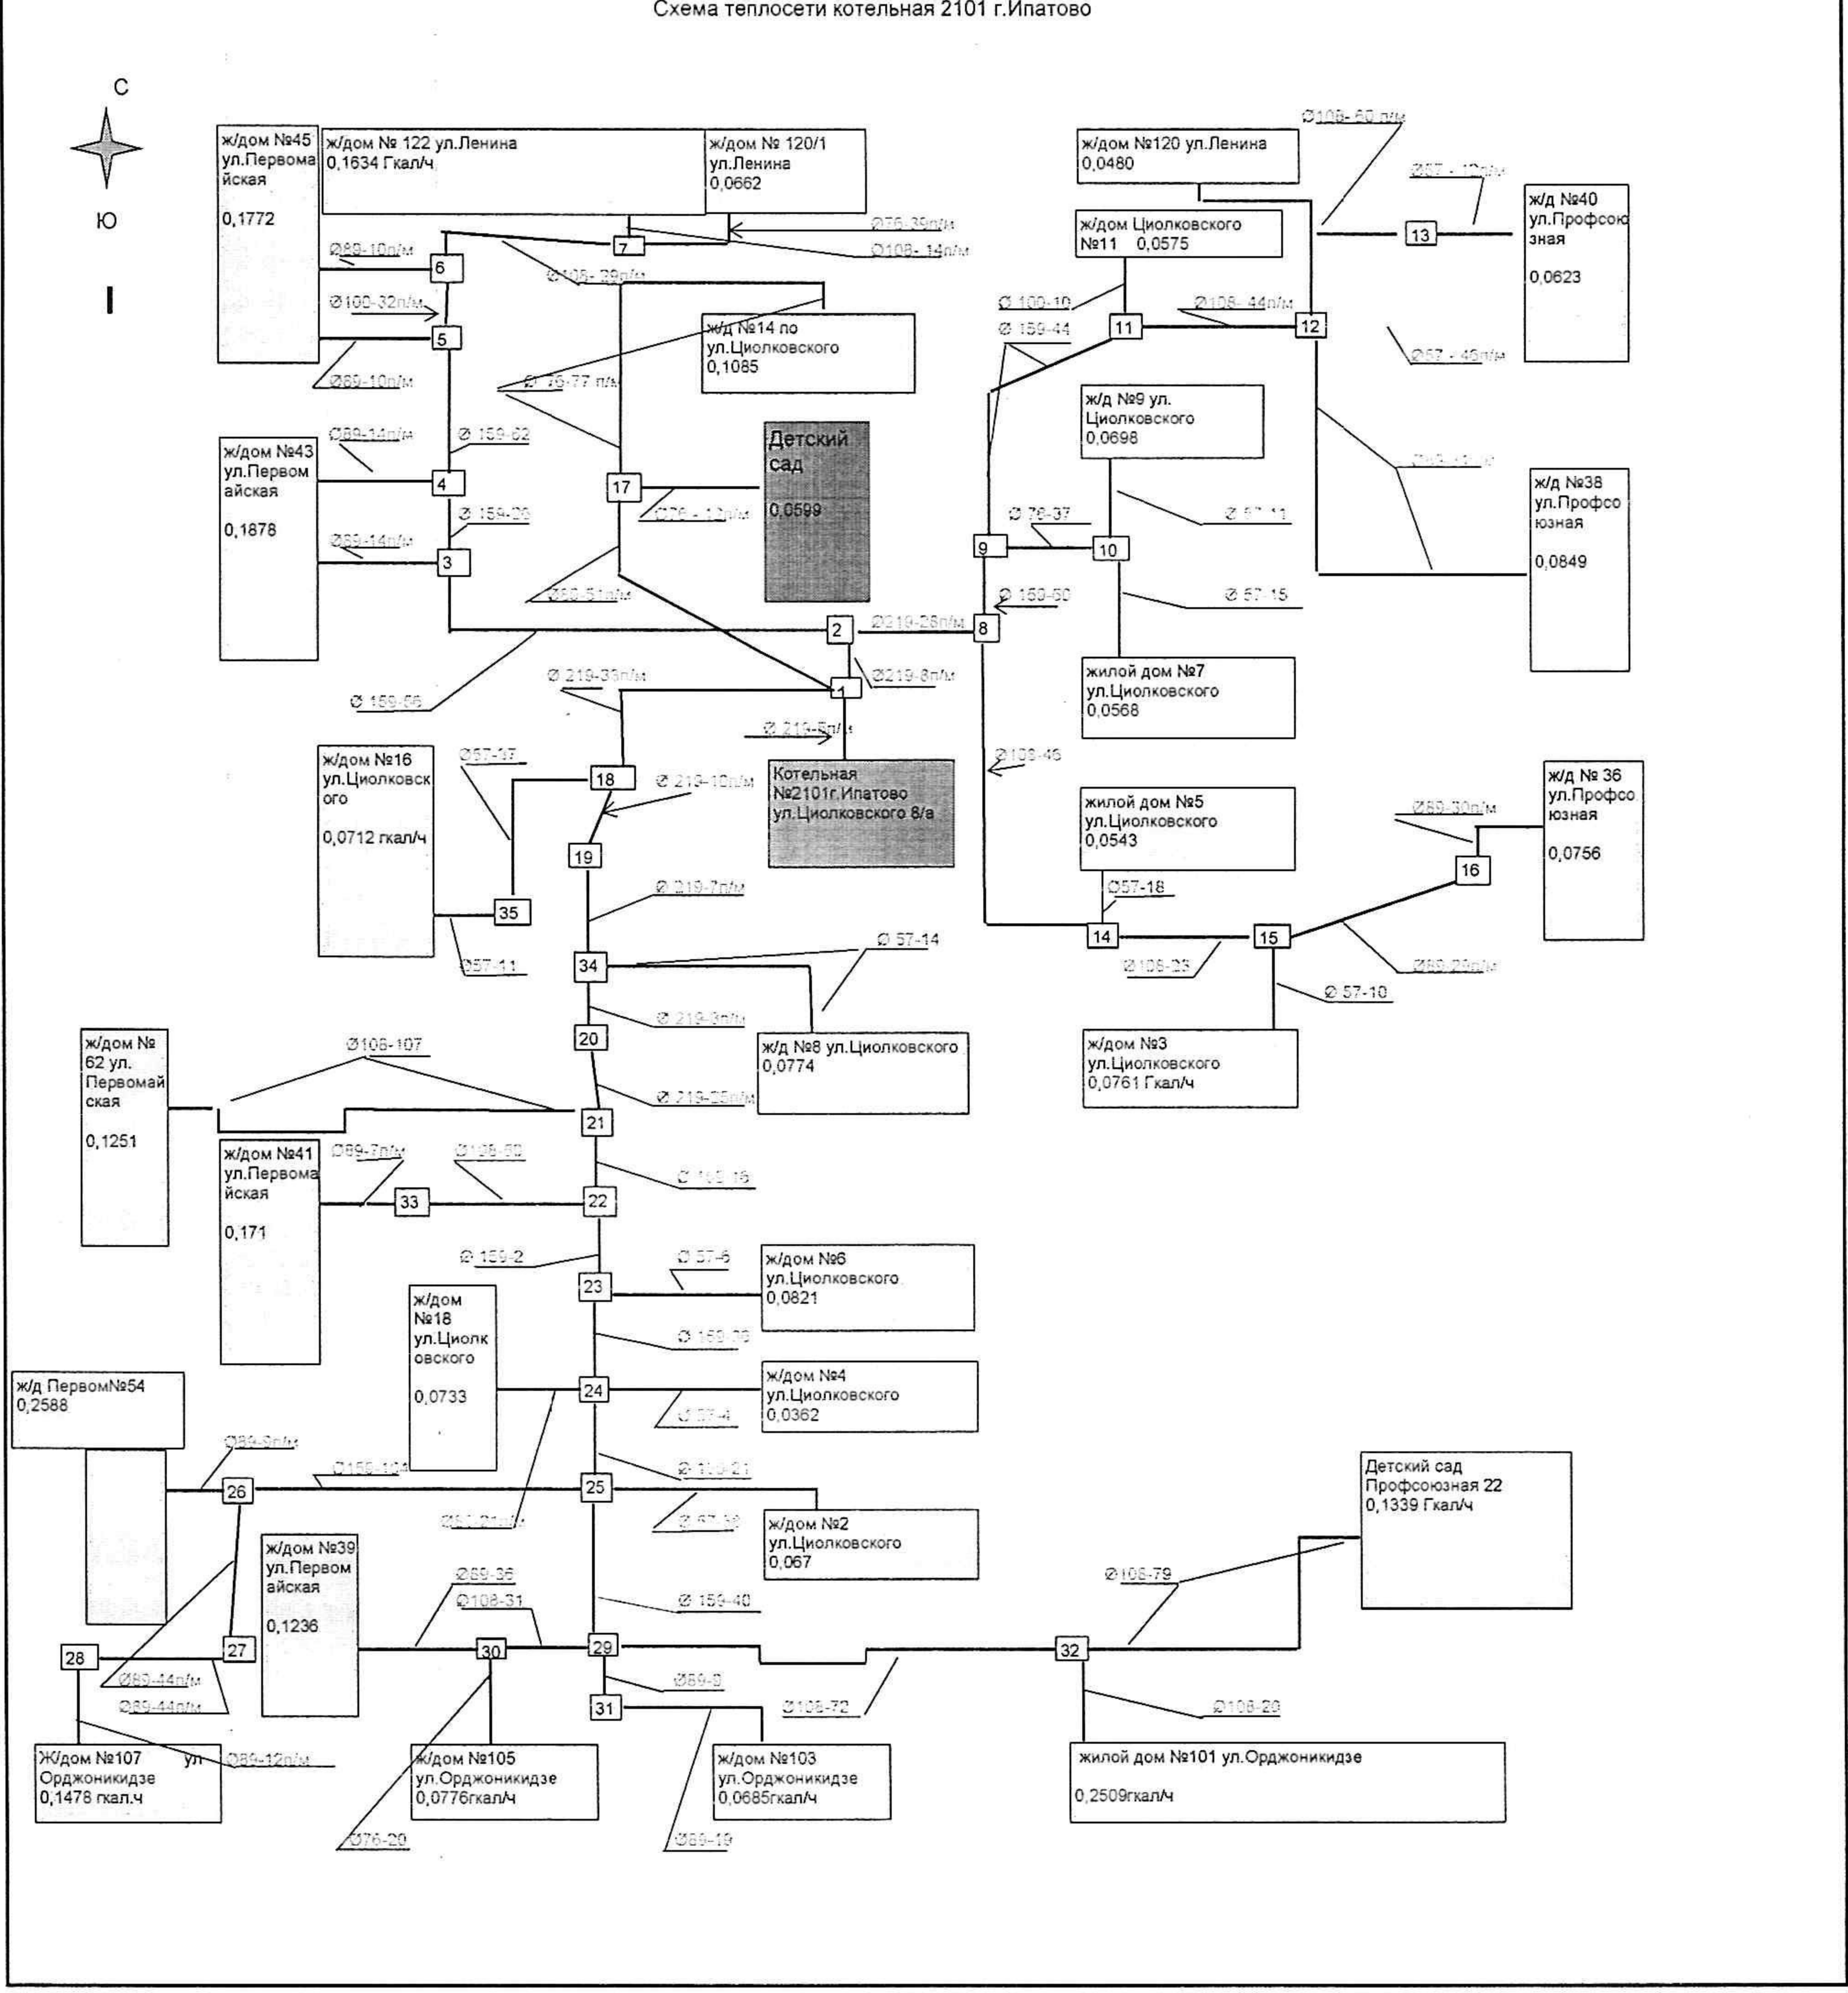


Схема тепловых сетей котельная 2102 г. Ипатово

Диагностический корпус
0.1318 Гкал

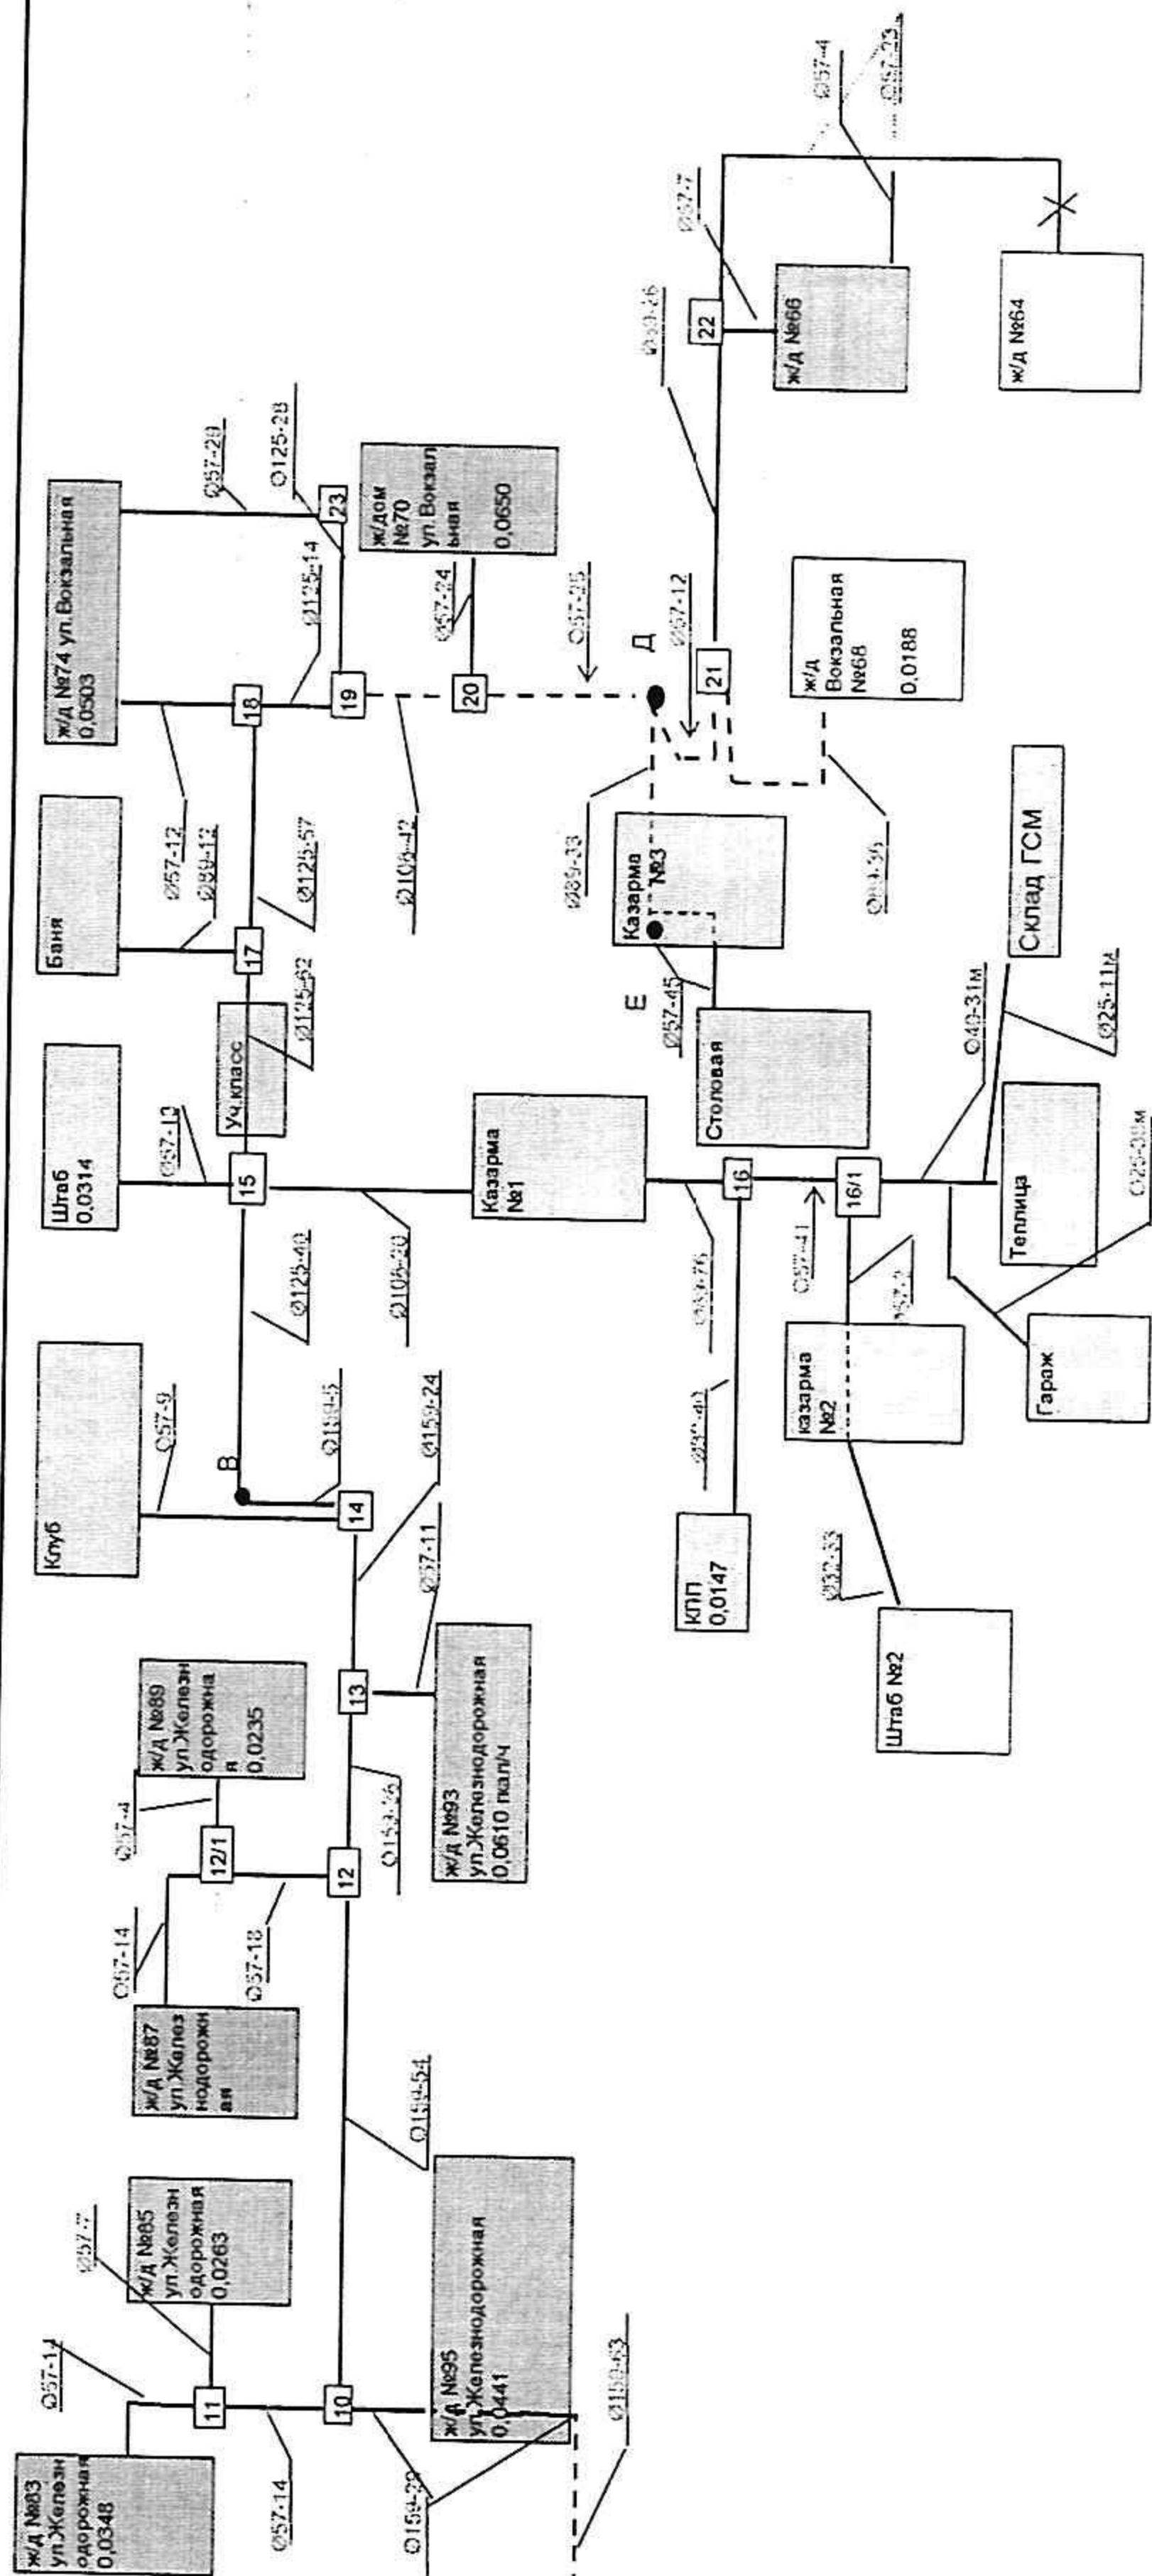
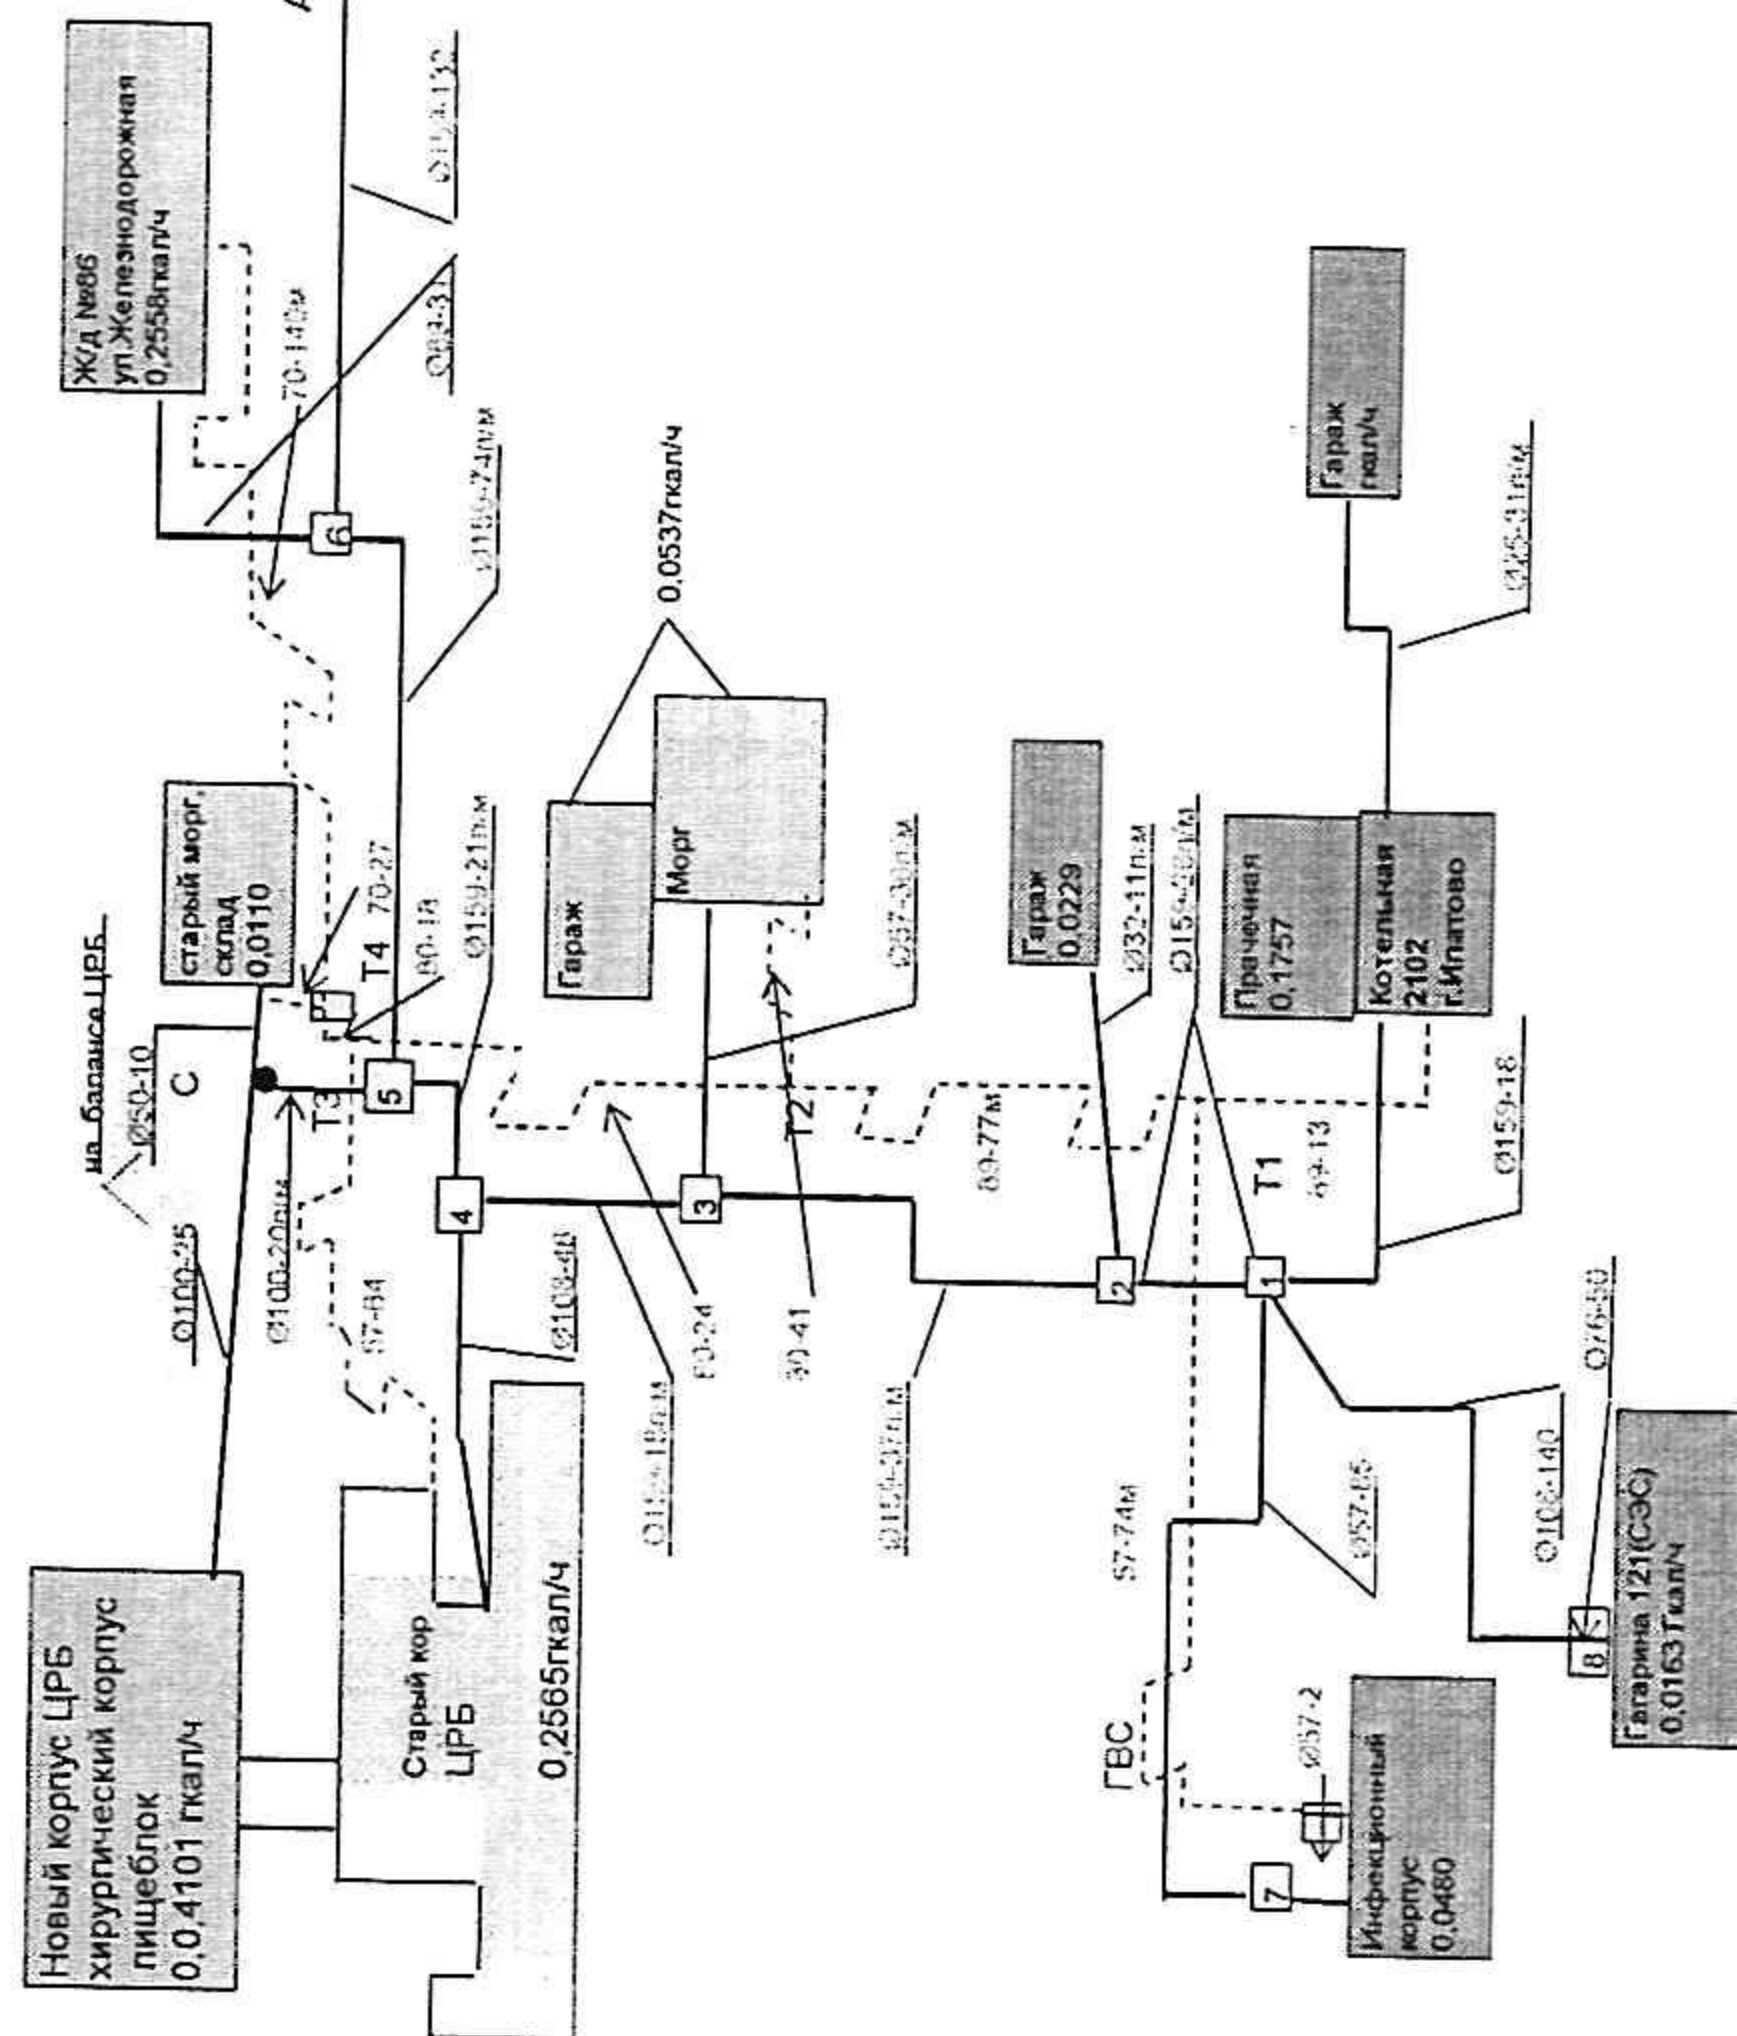
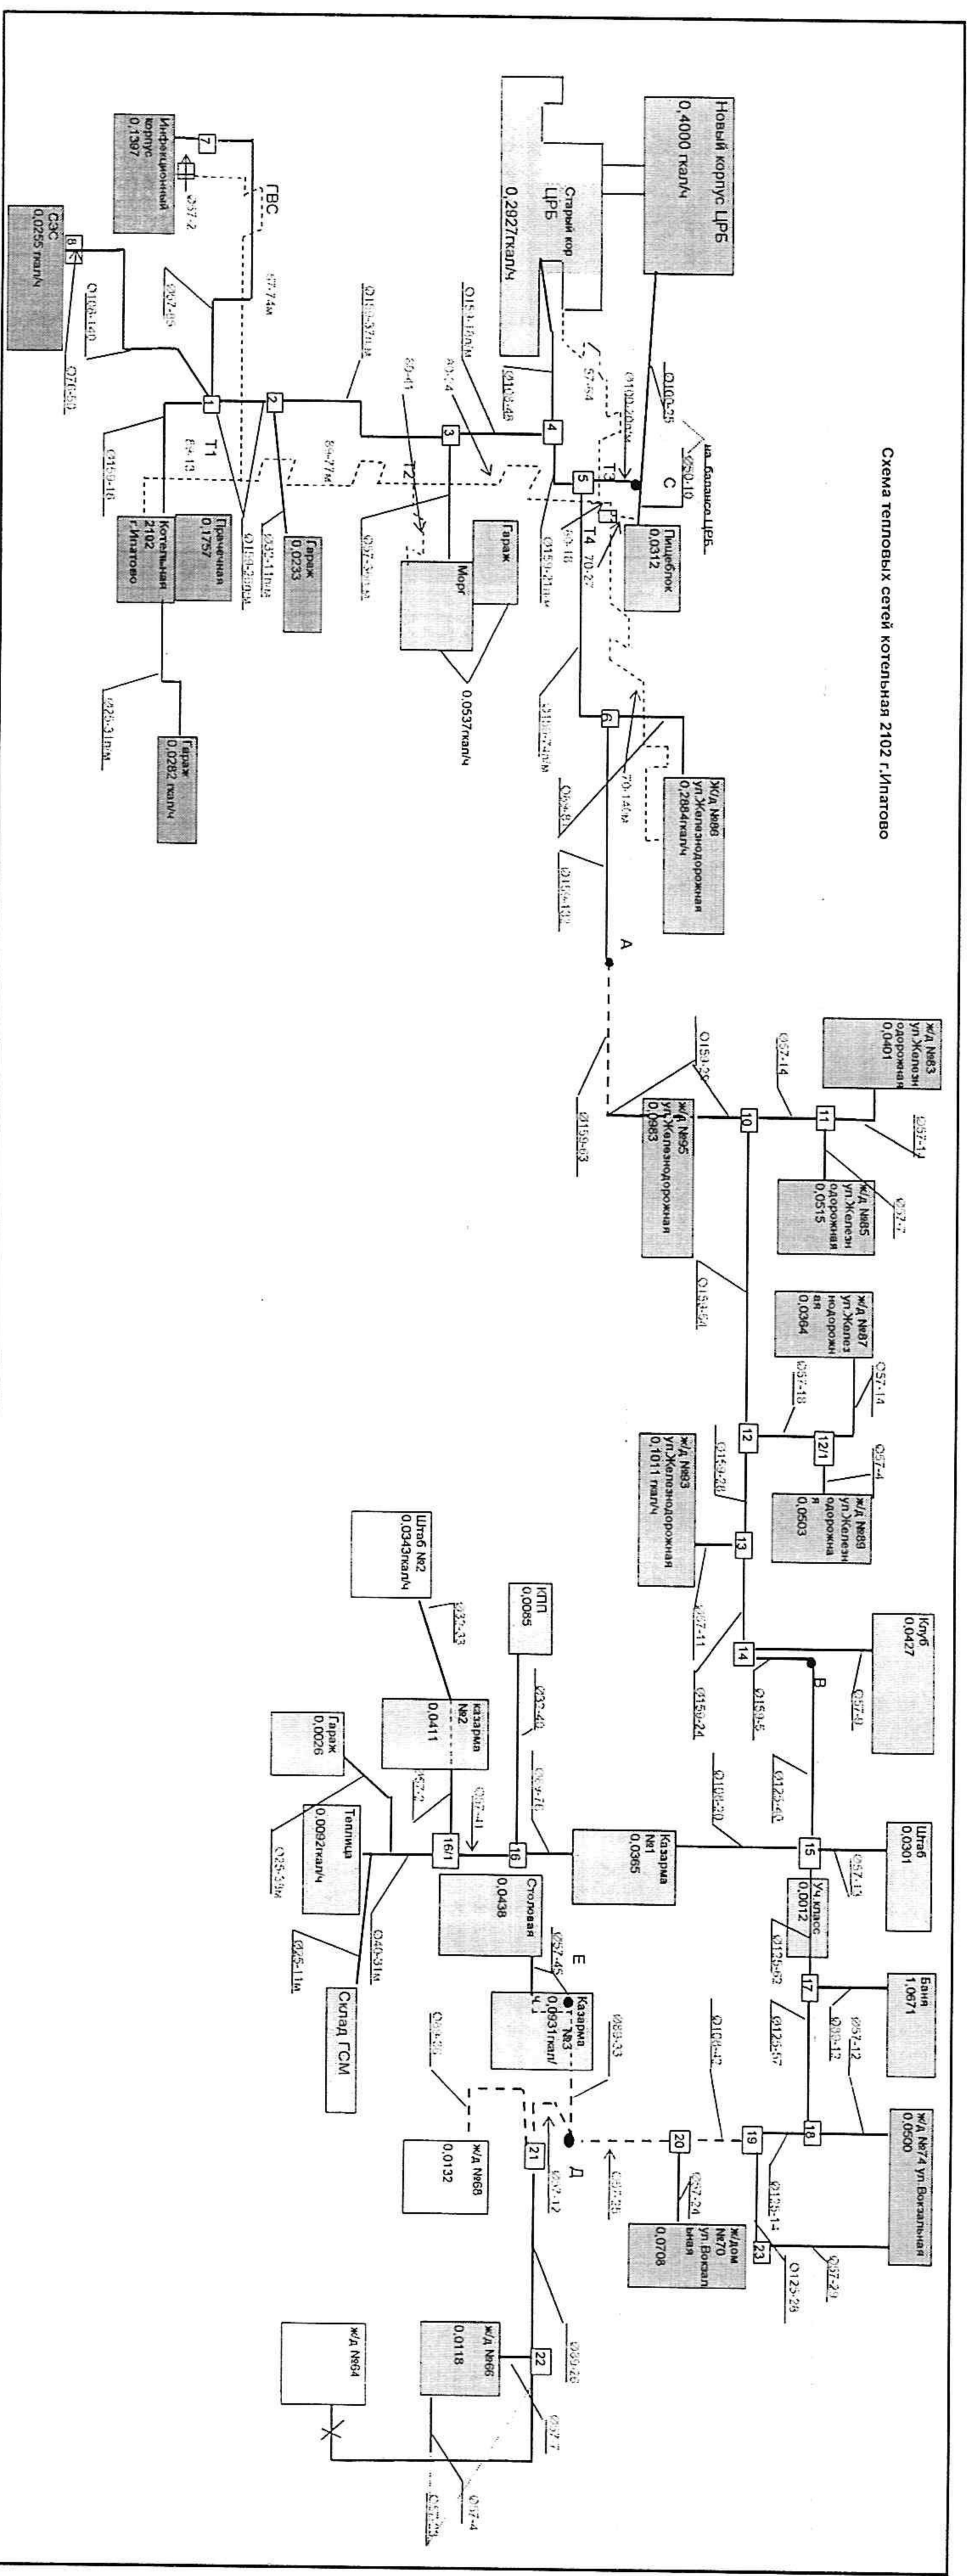


Схема тепловых сетей котельная 2102 г.Итатово



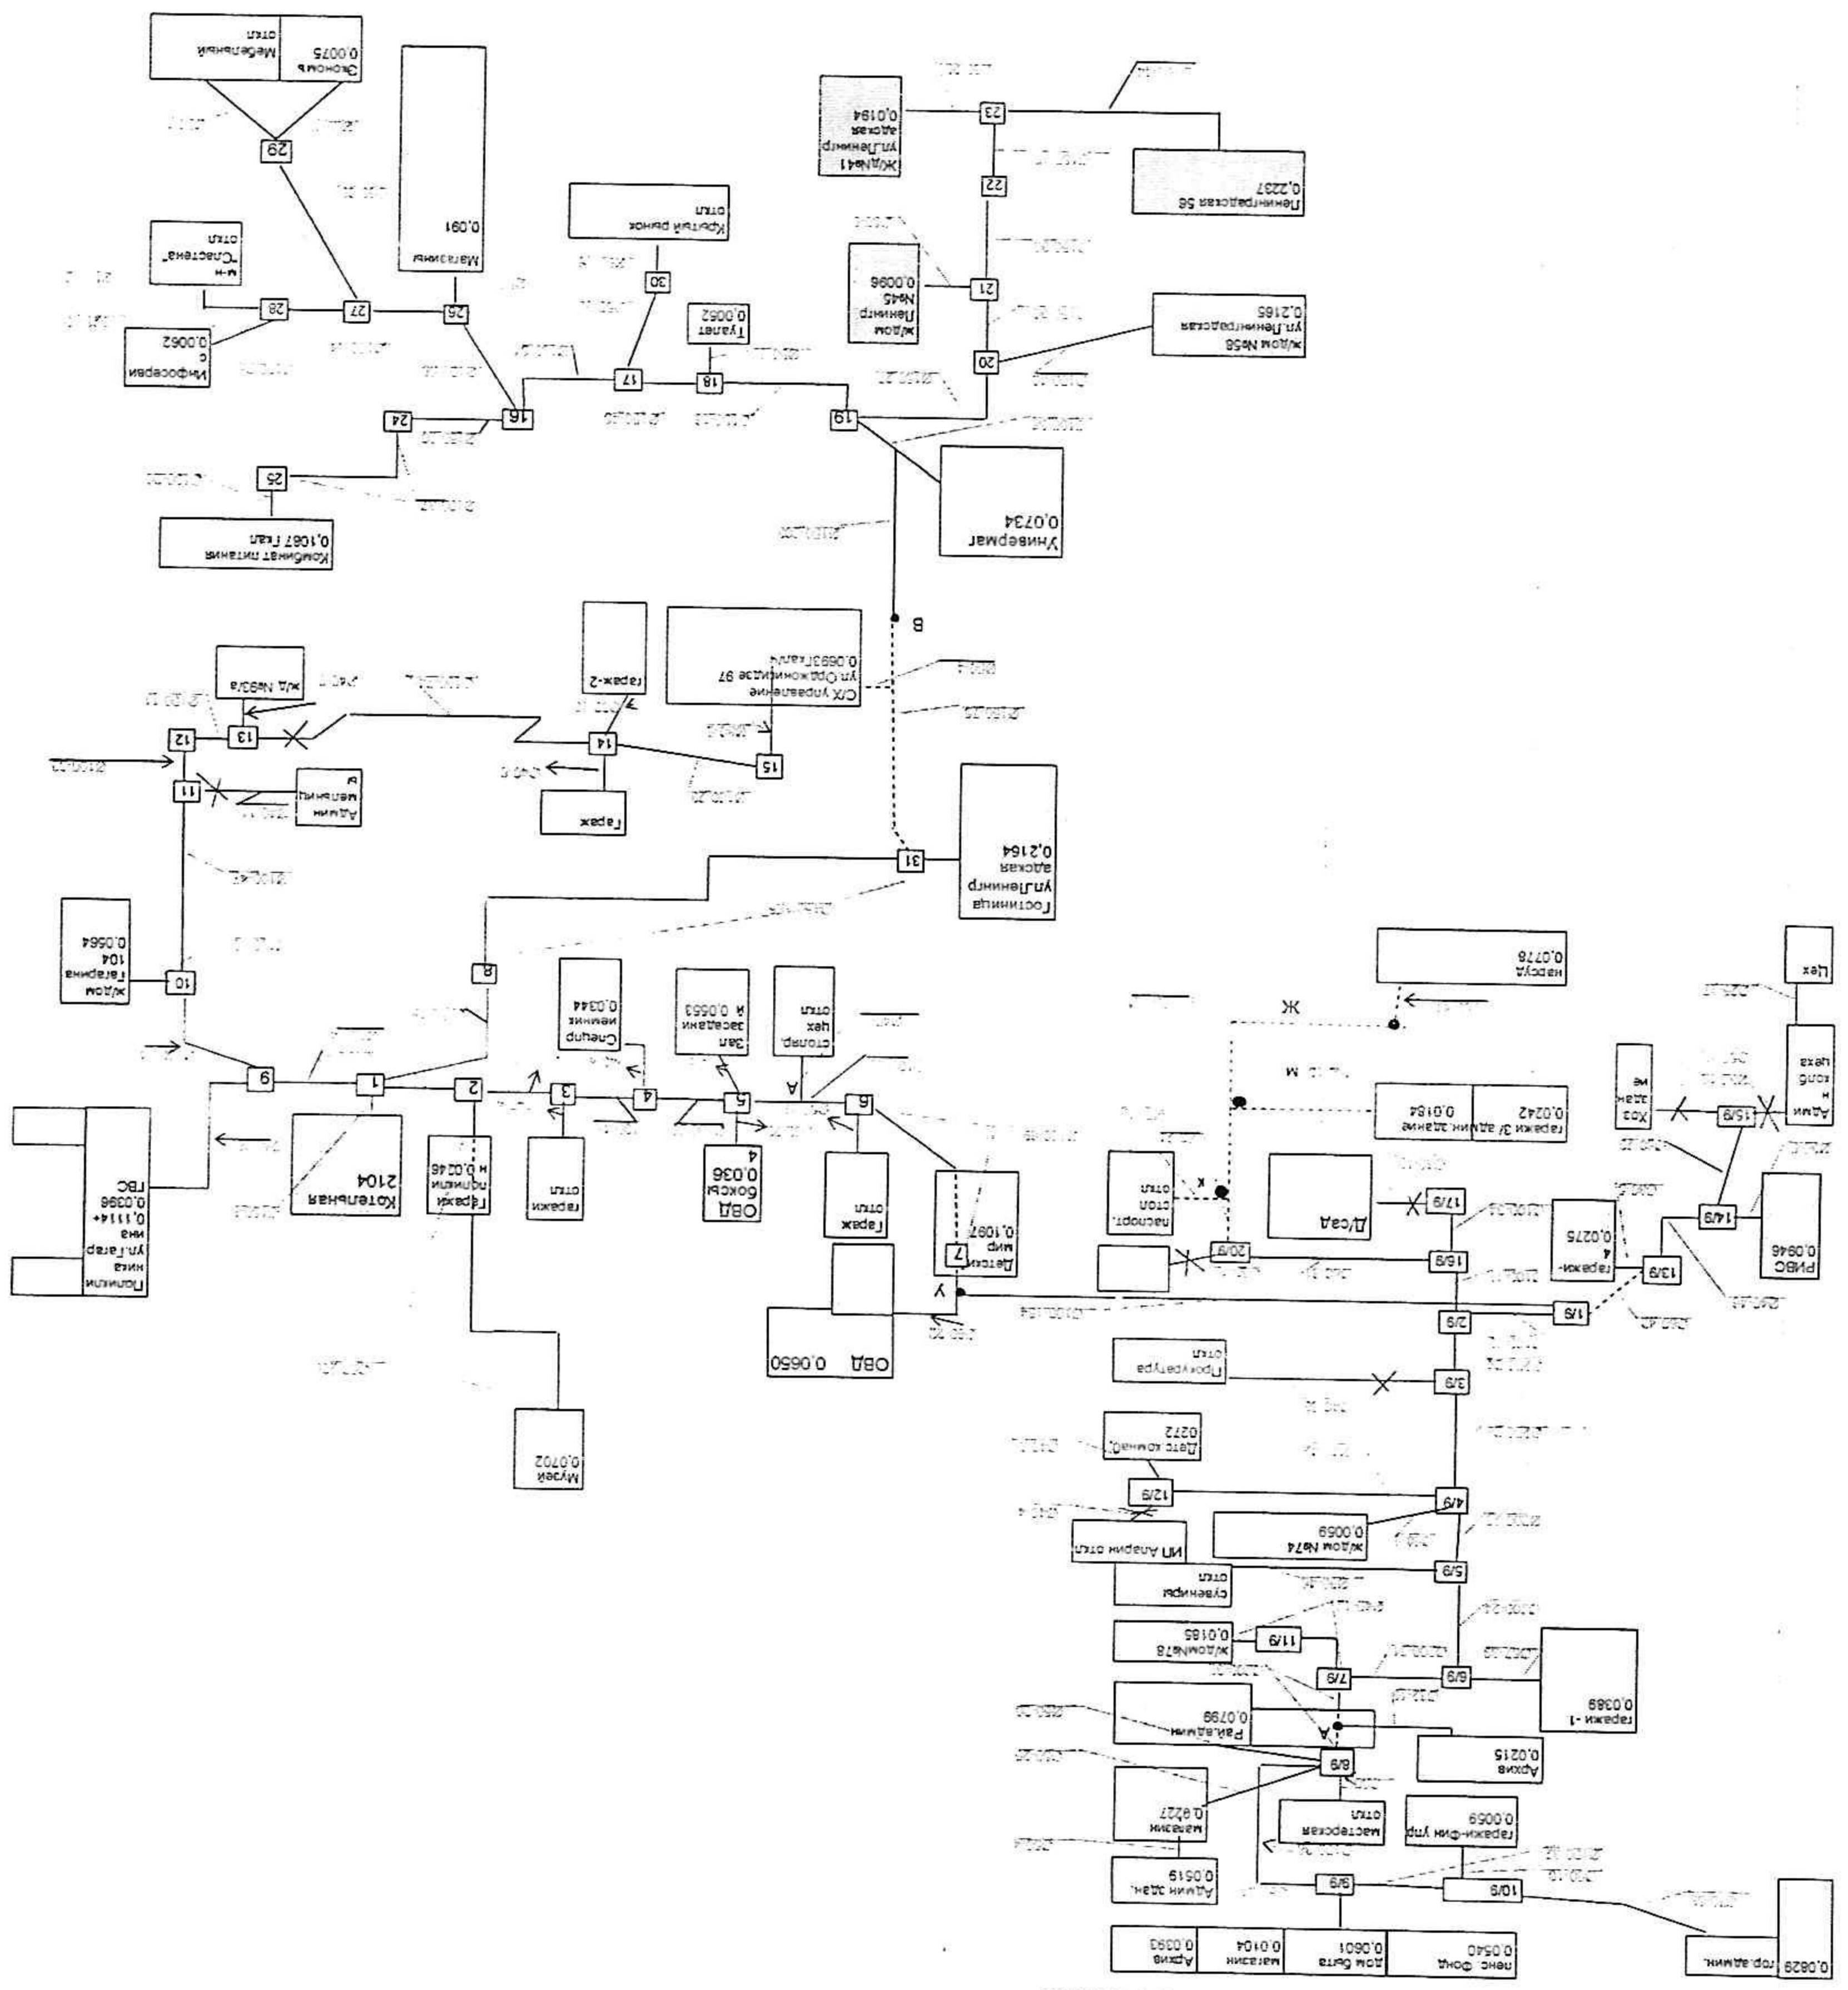



Схема трубопровода тепловой сети котельная 2105 г. Игатово

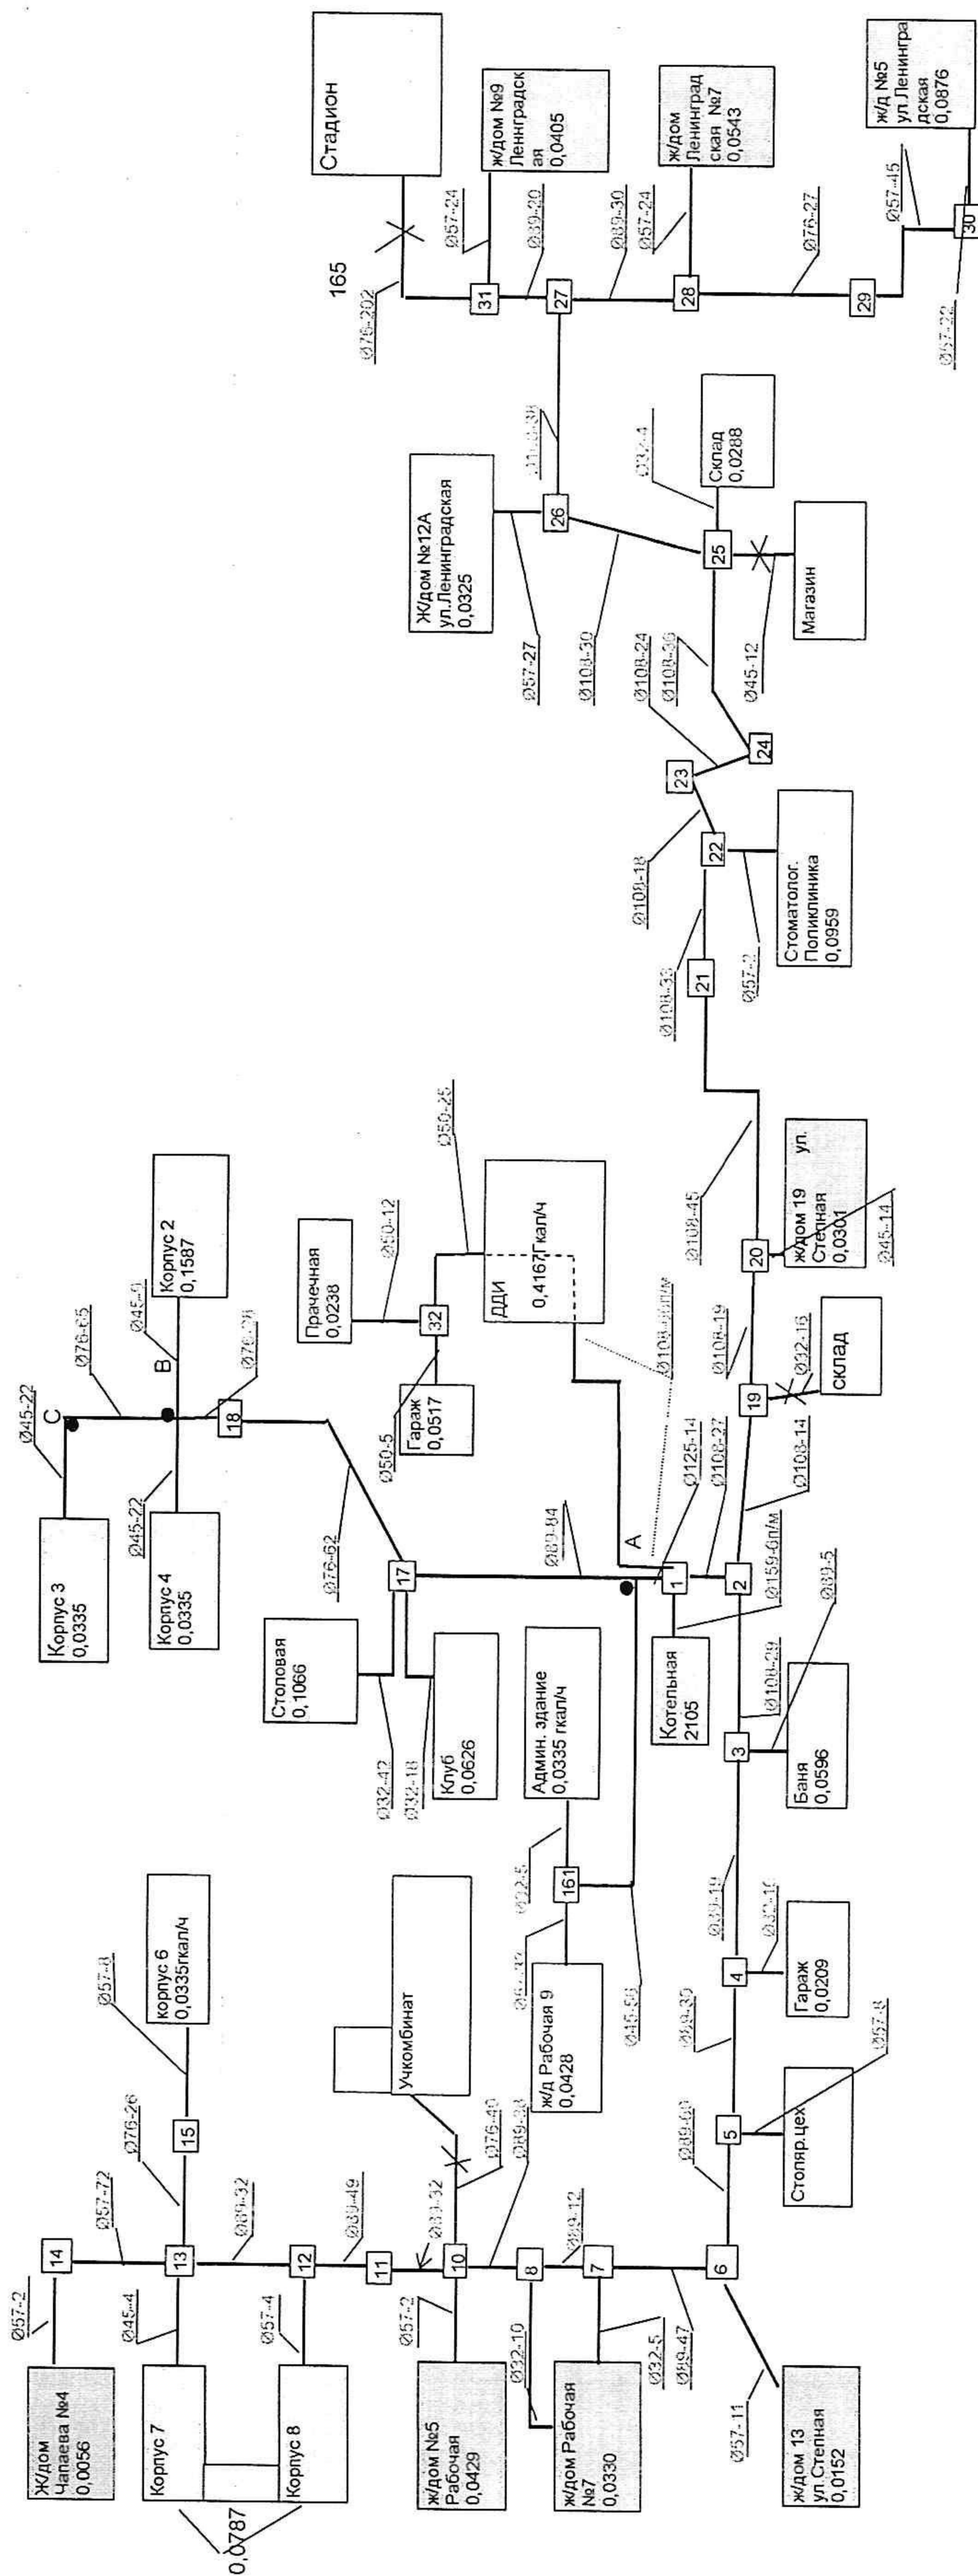


Схема трубопровода тепловой сети котельная 2105 г. Игатово

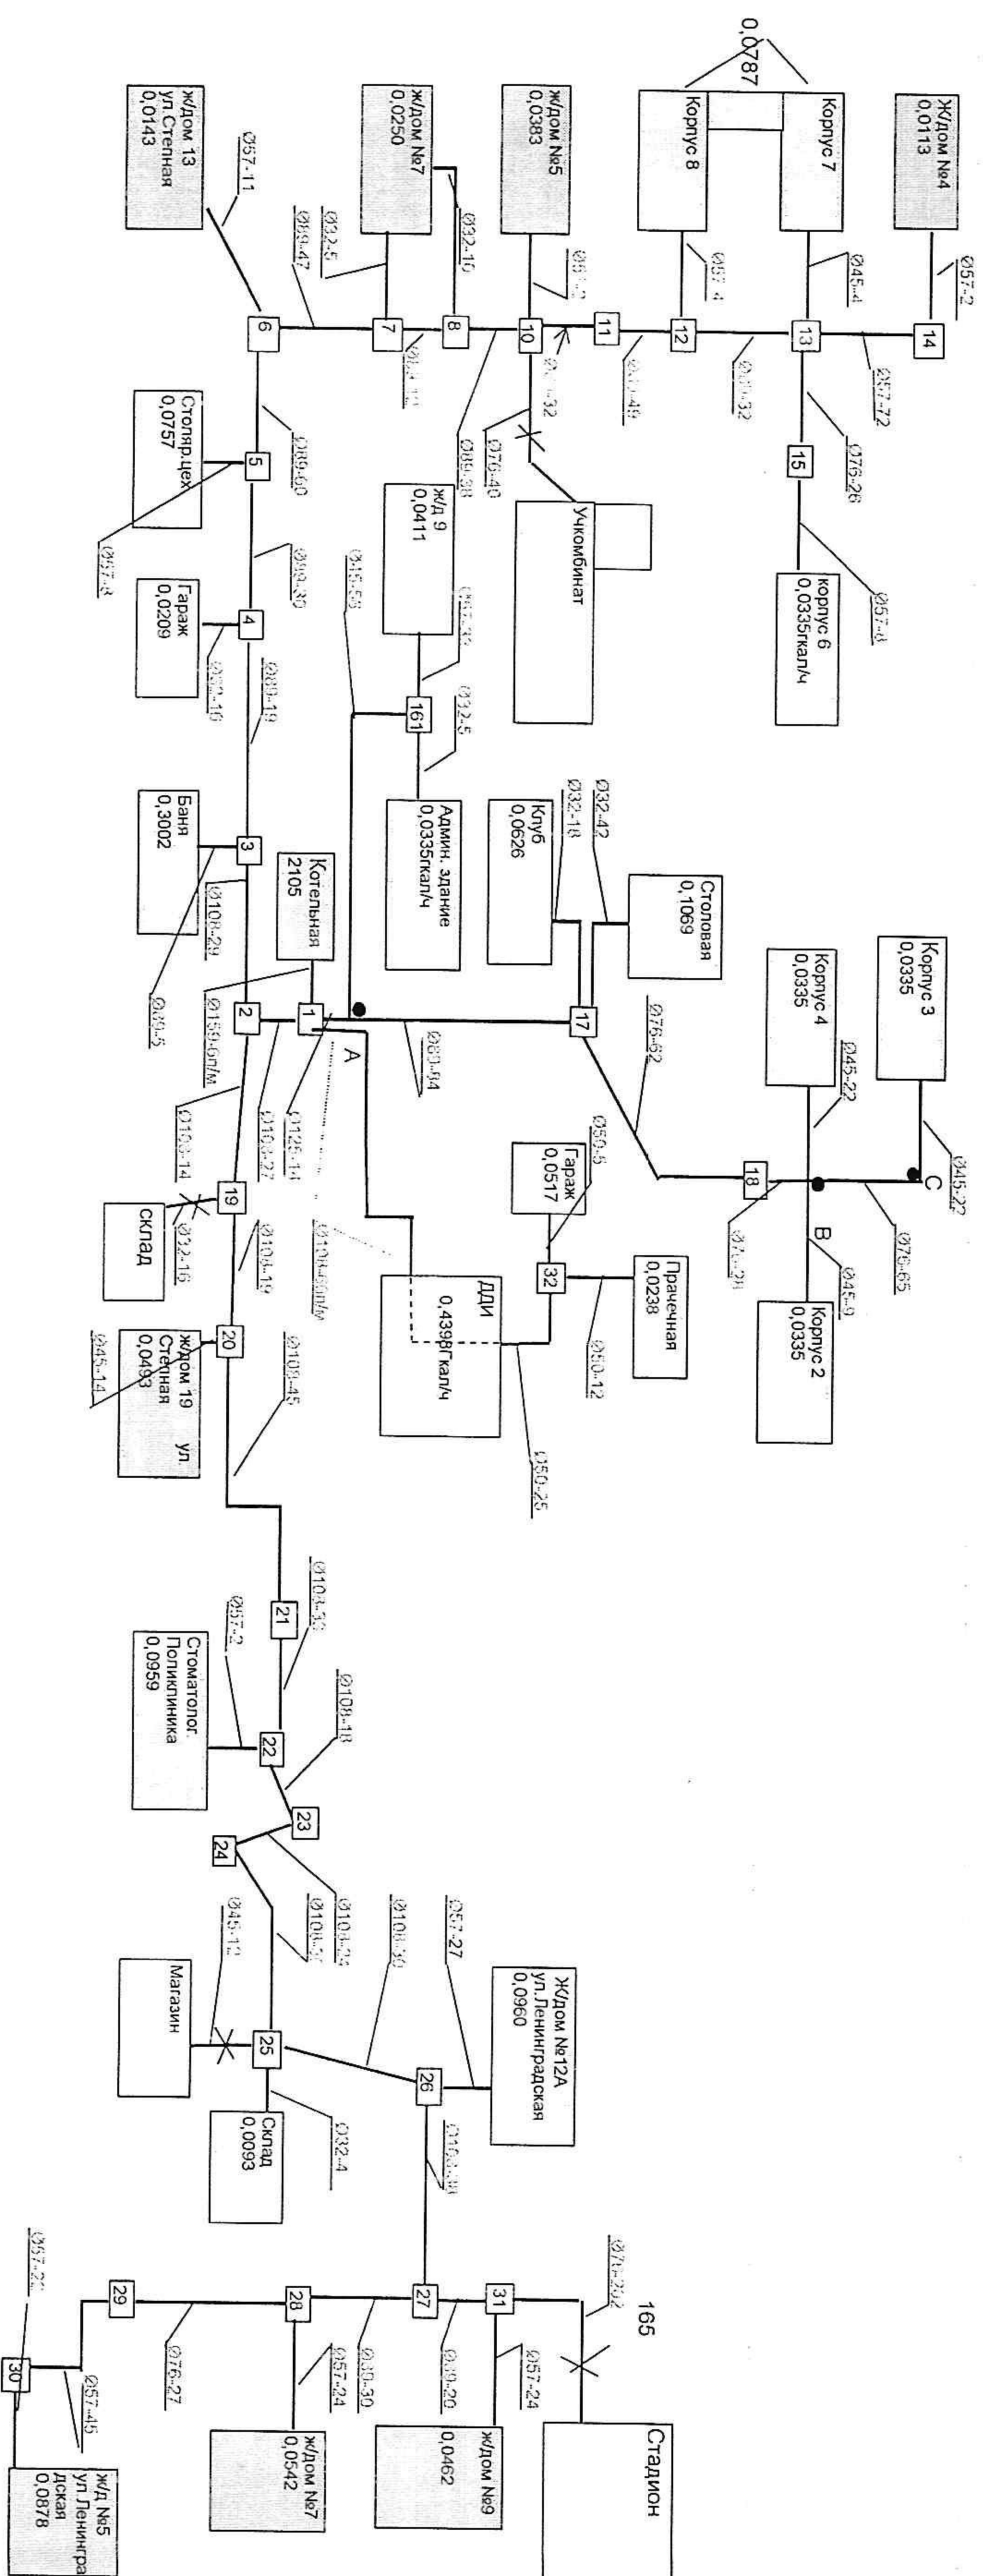


Схема трубопровода тепловой сети котельная 2106 г.Ипатово

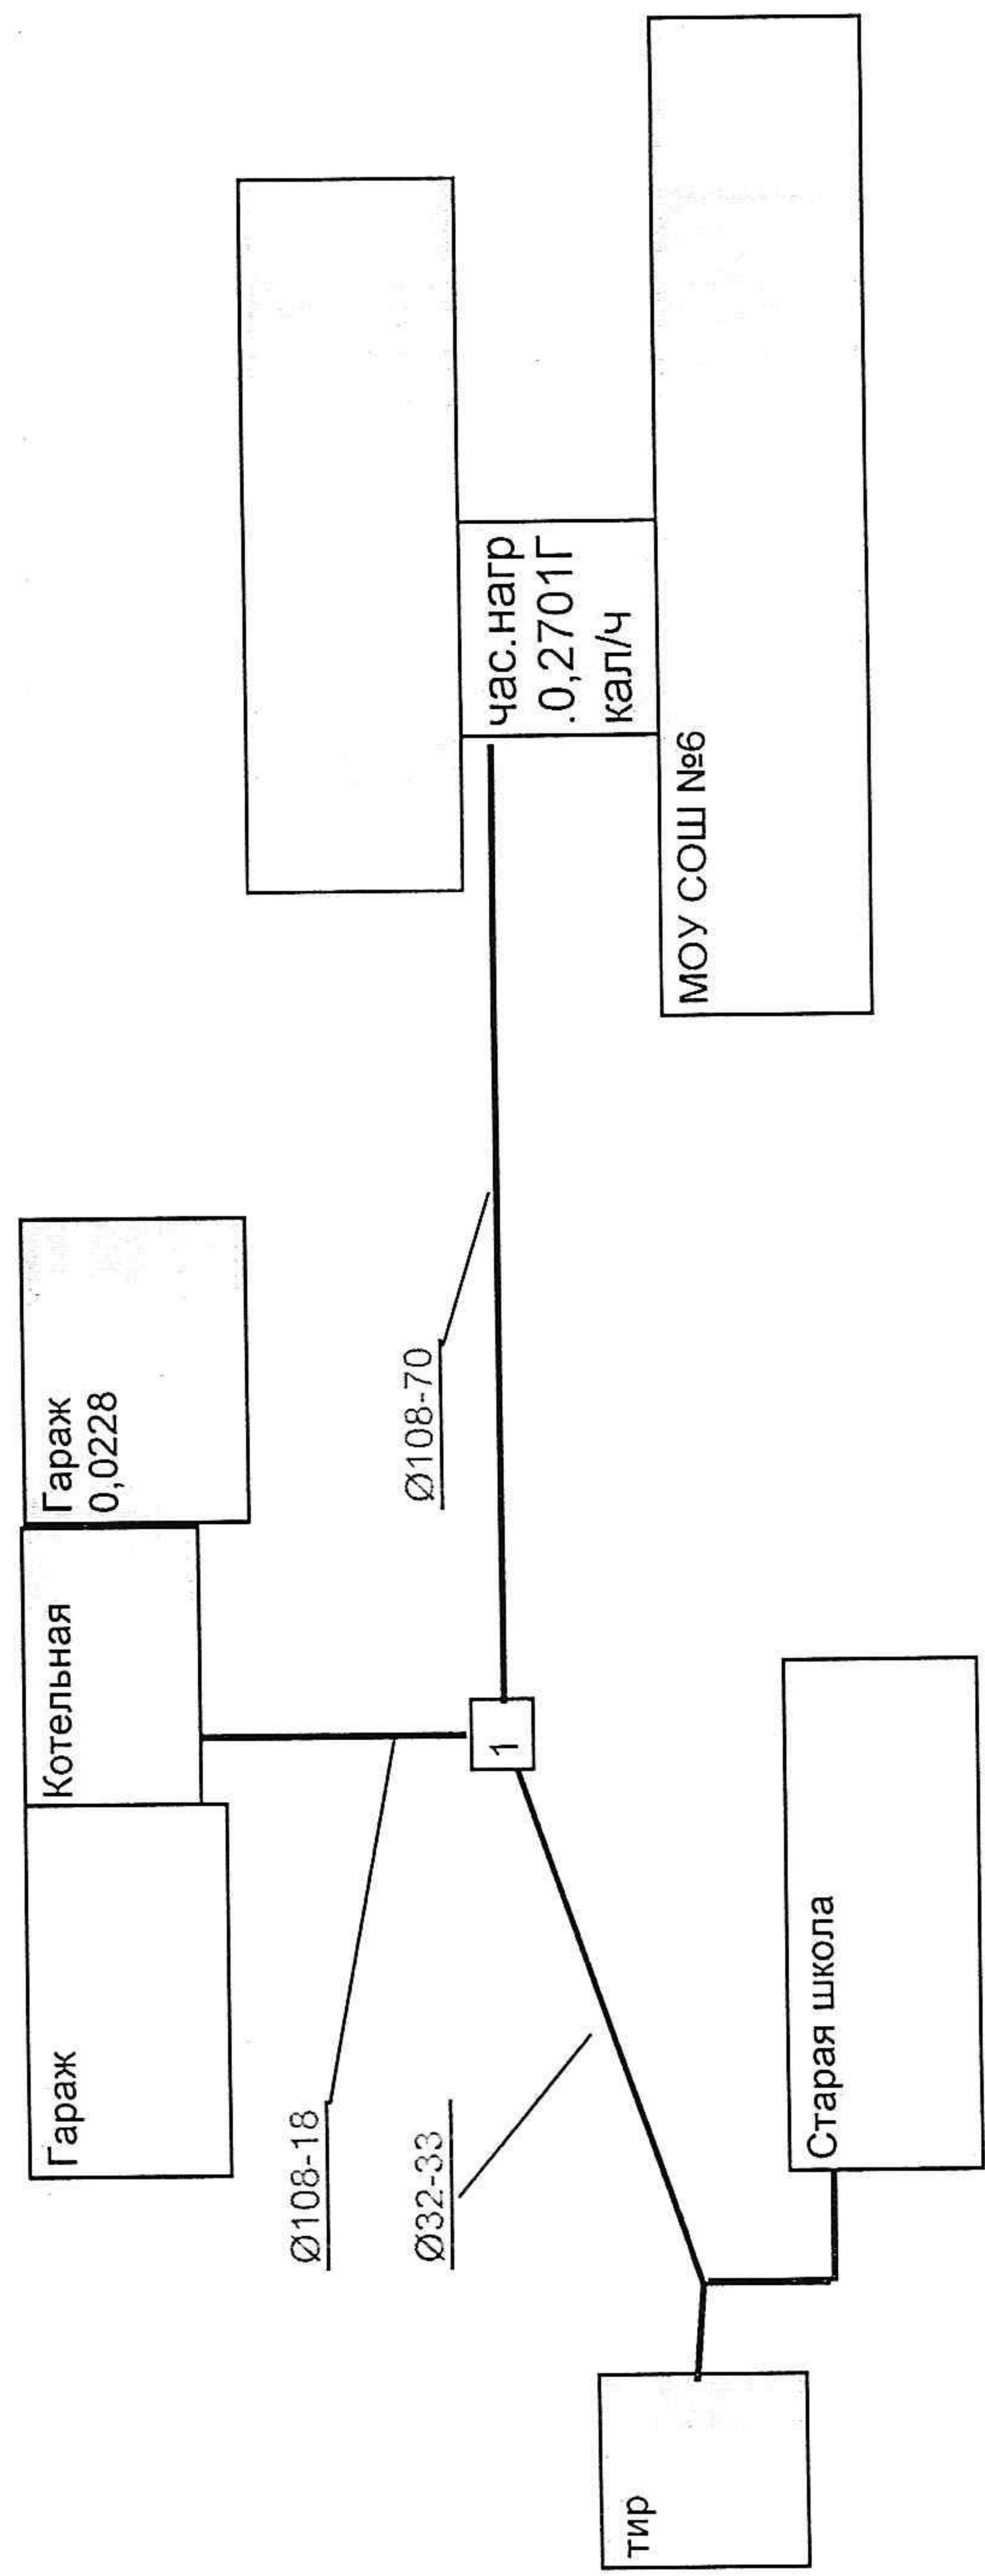


Схема трубопровода тепловой сети котельная 2106 г. Ипатово

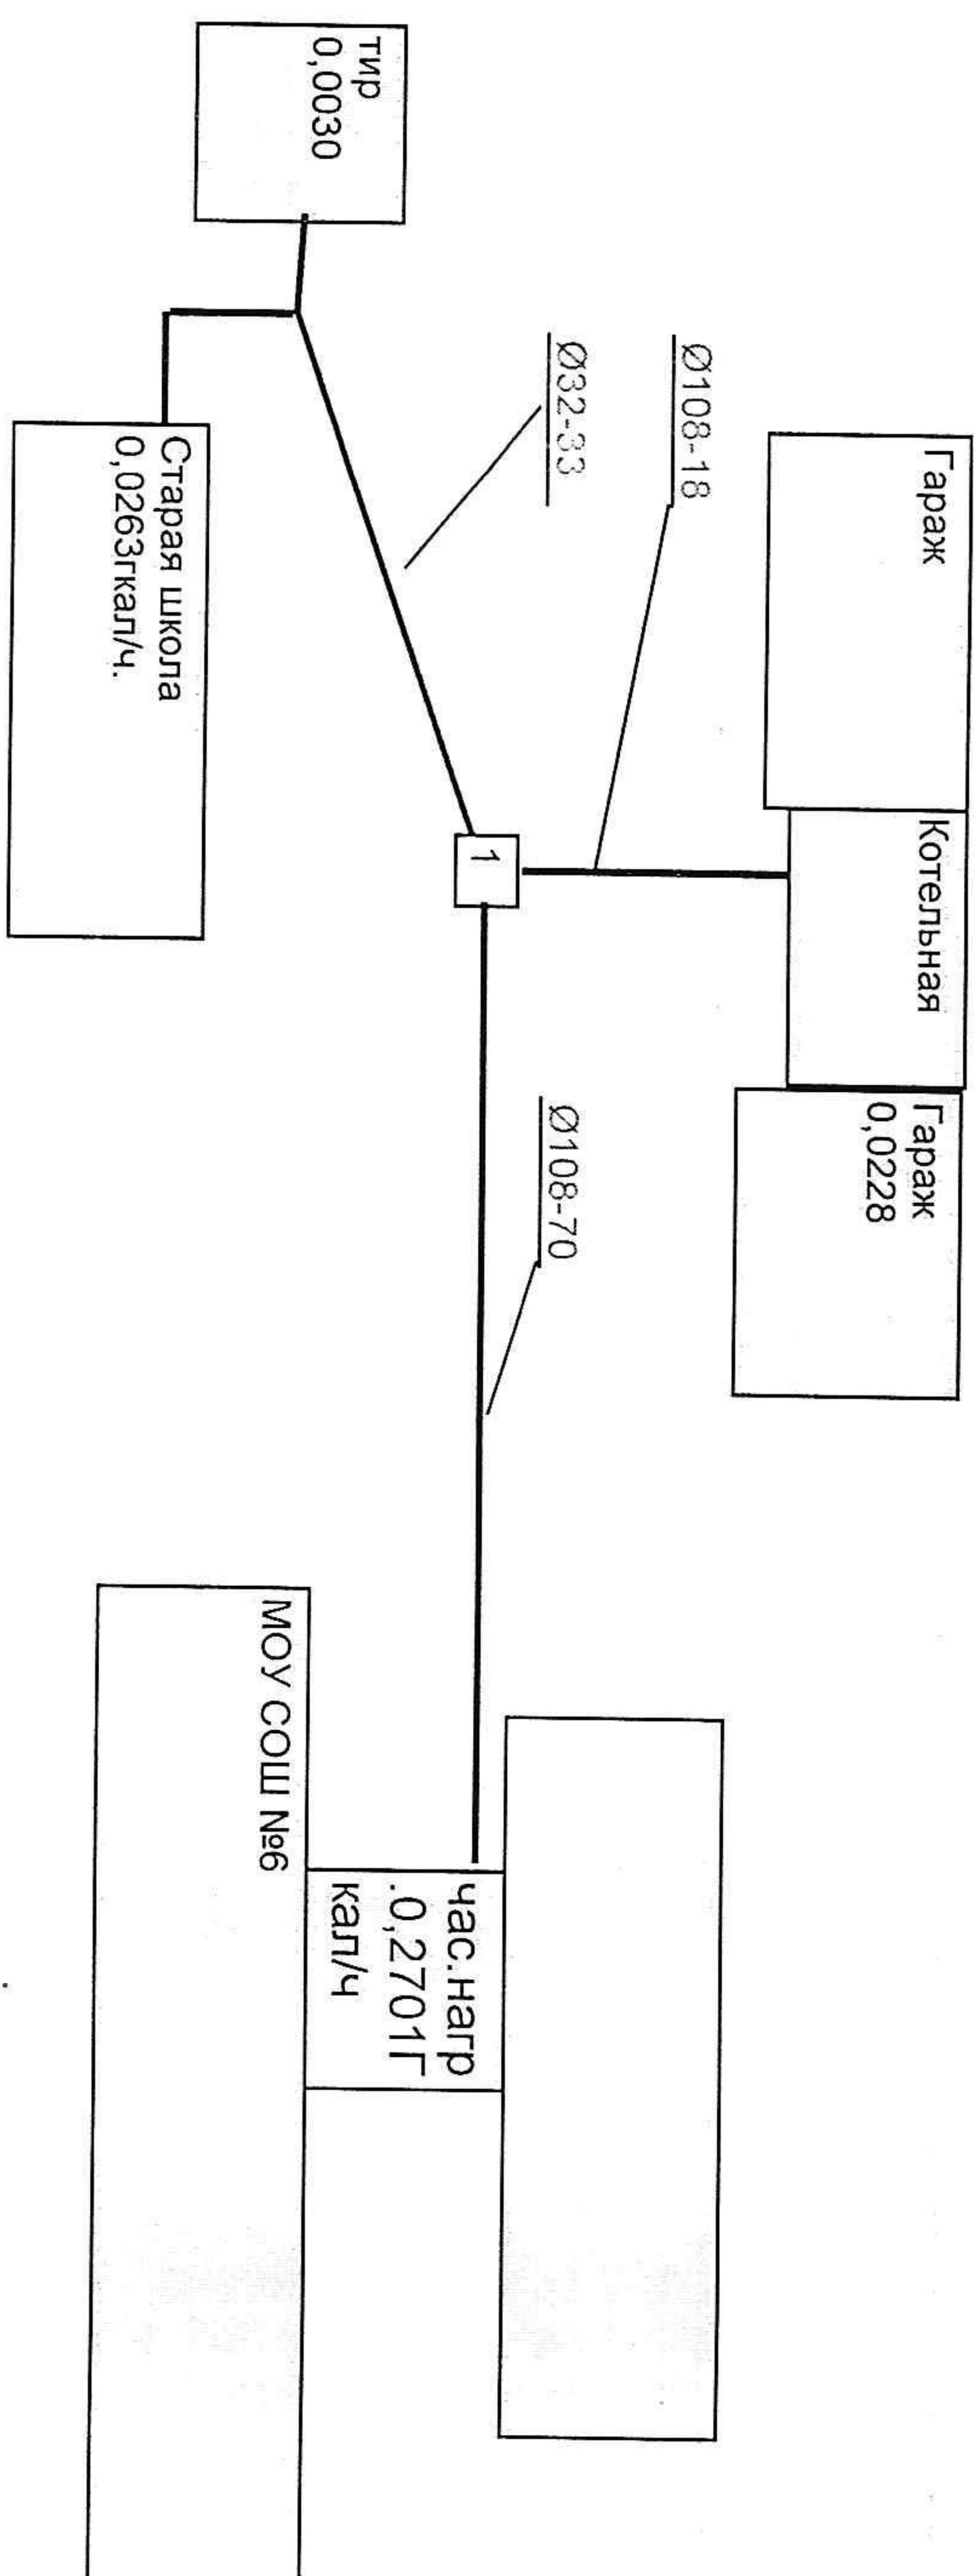


Схема трубопровода тепловой сети котельная 2107 г. Ипатово

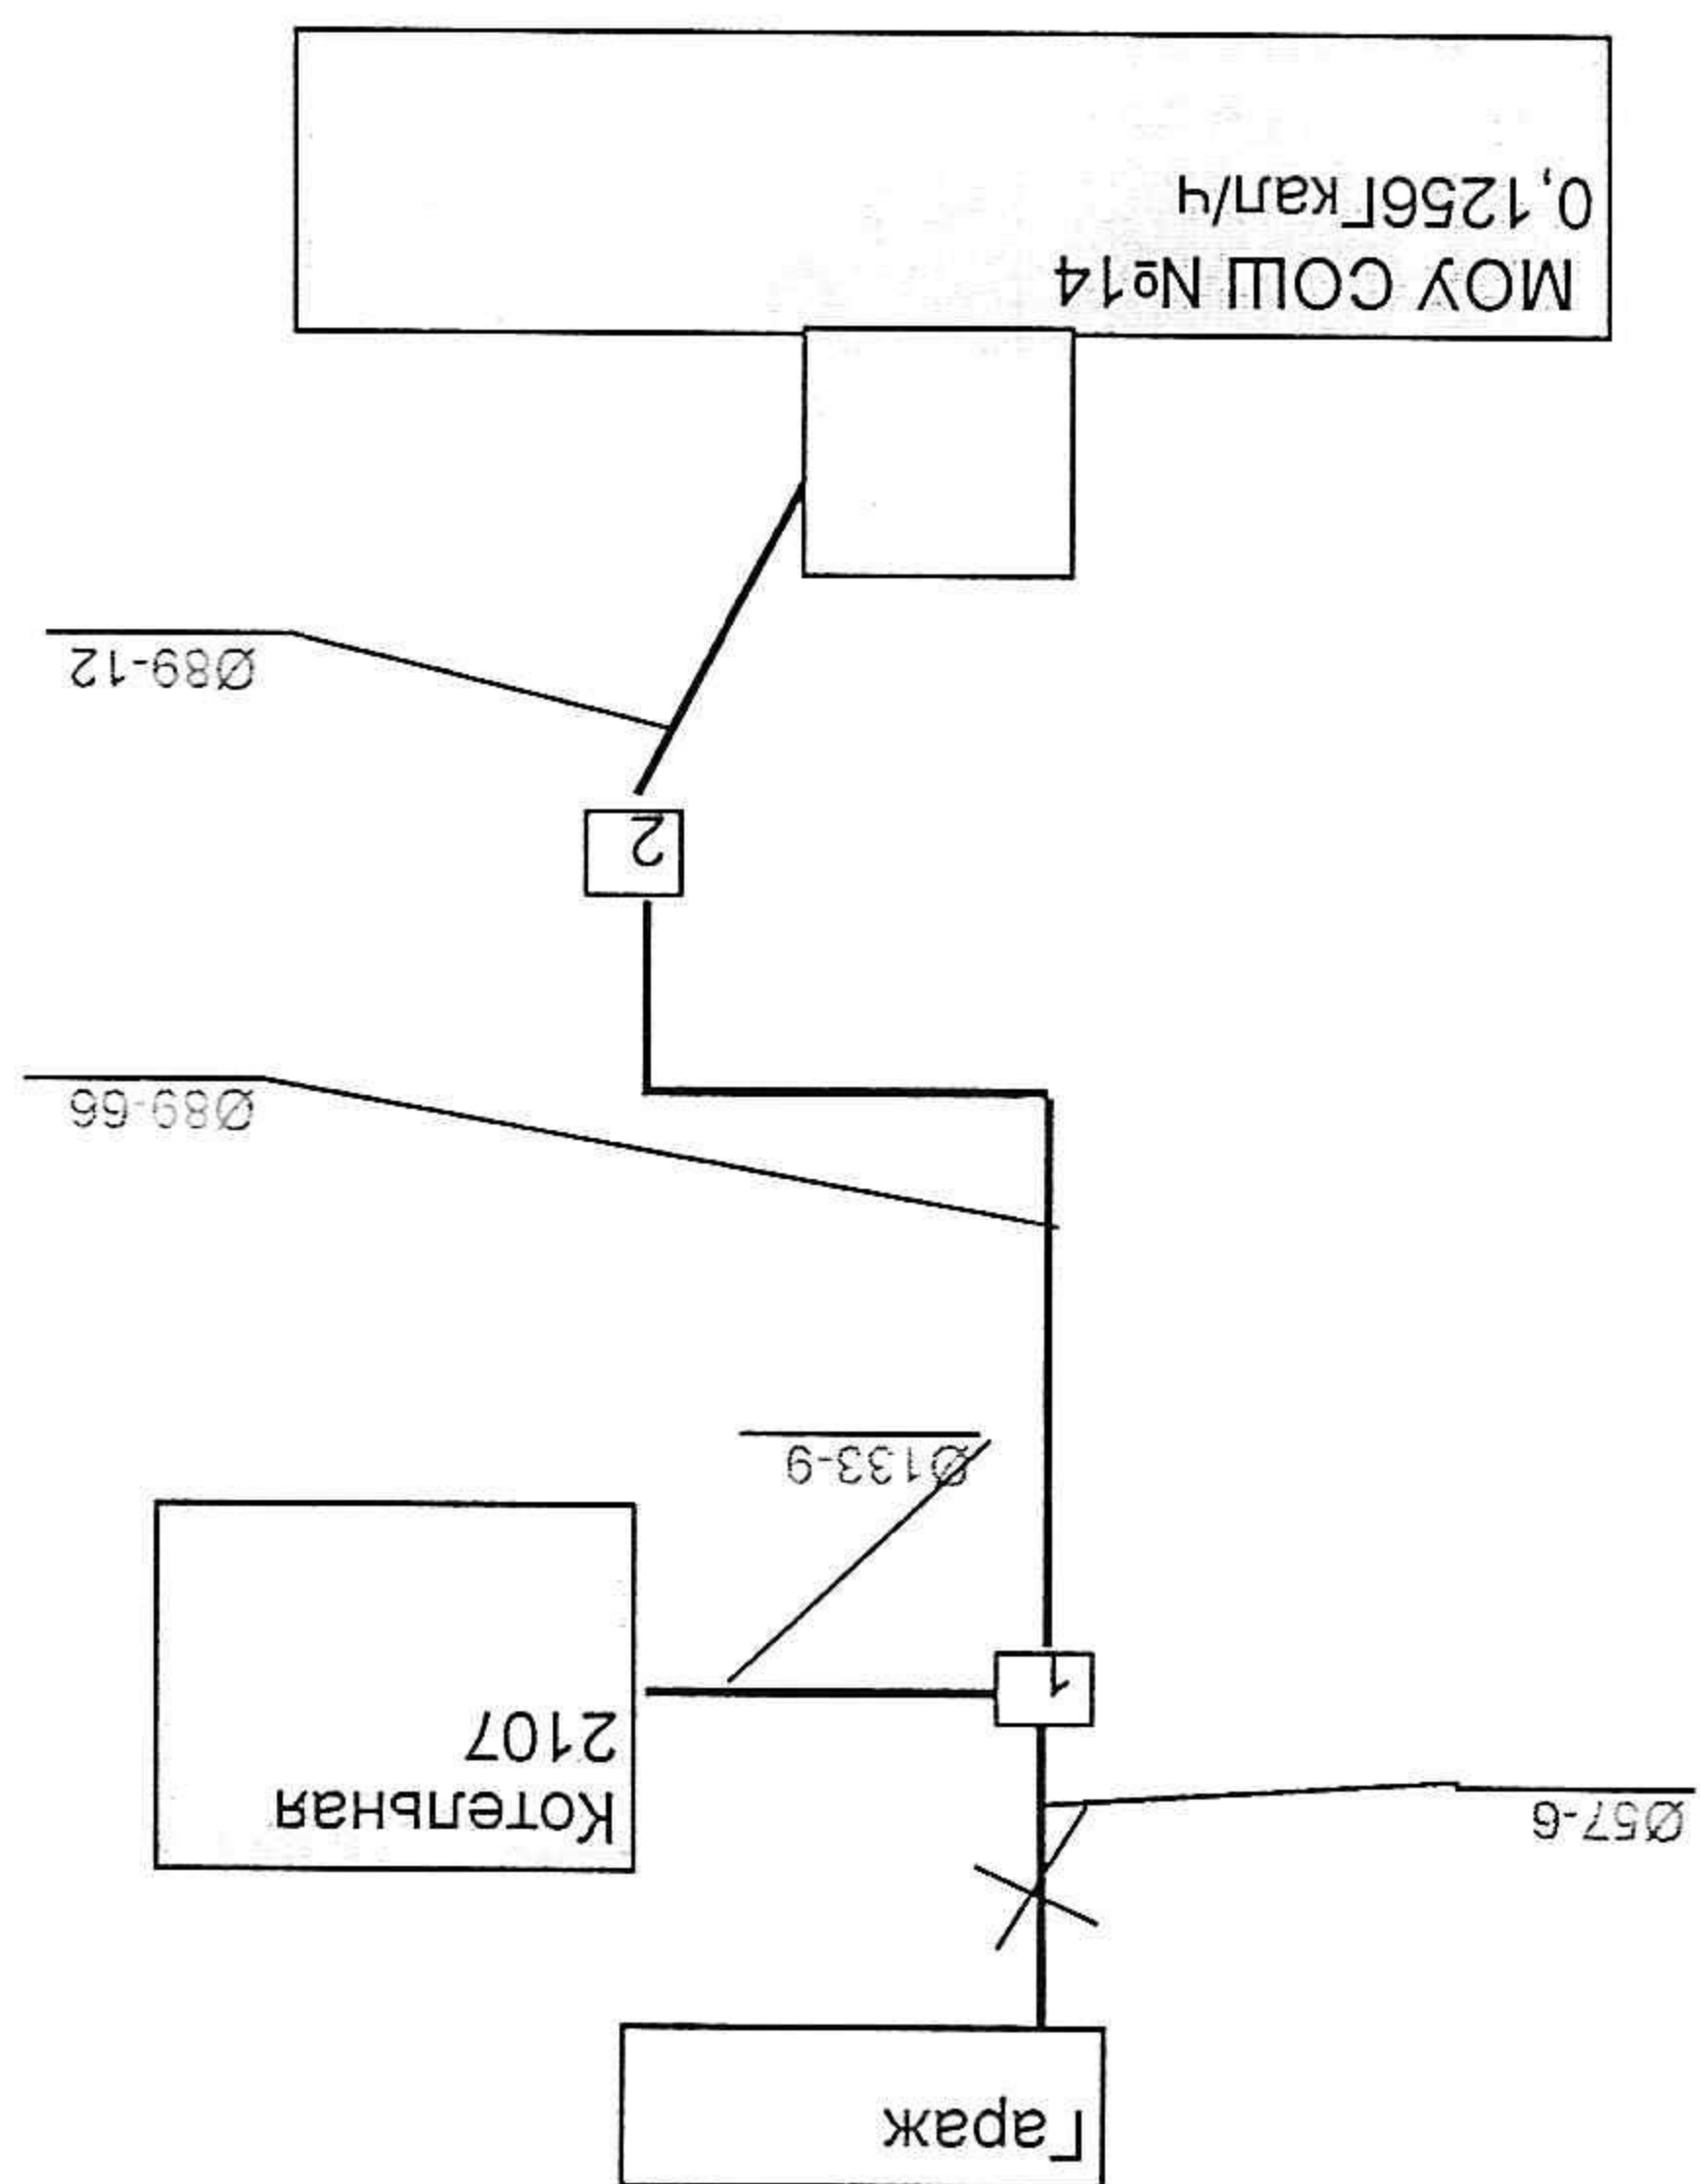


Схема трубопровода тепловой сети котельная 2107 г. Илатово

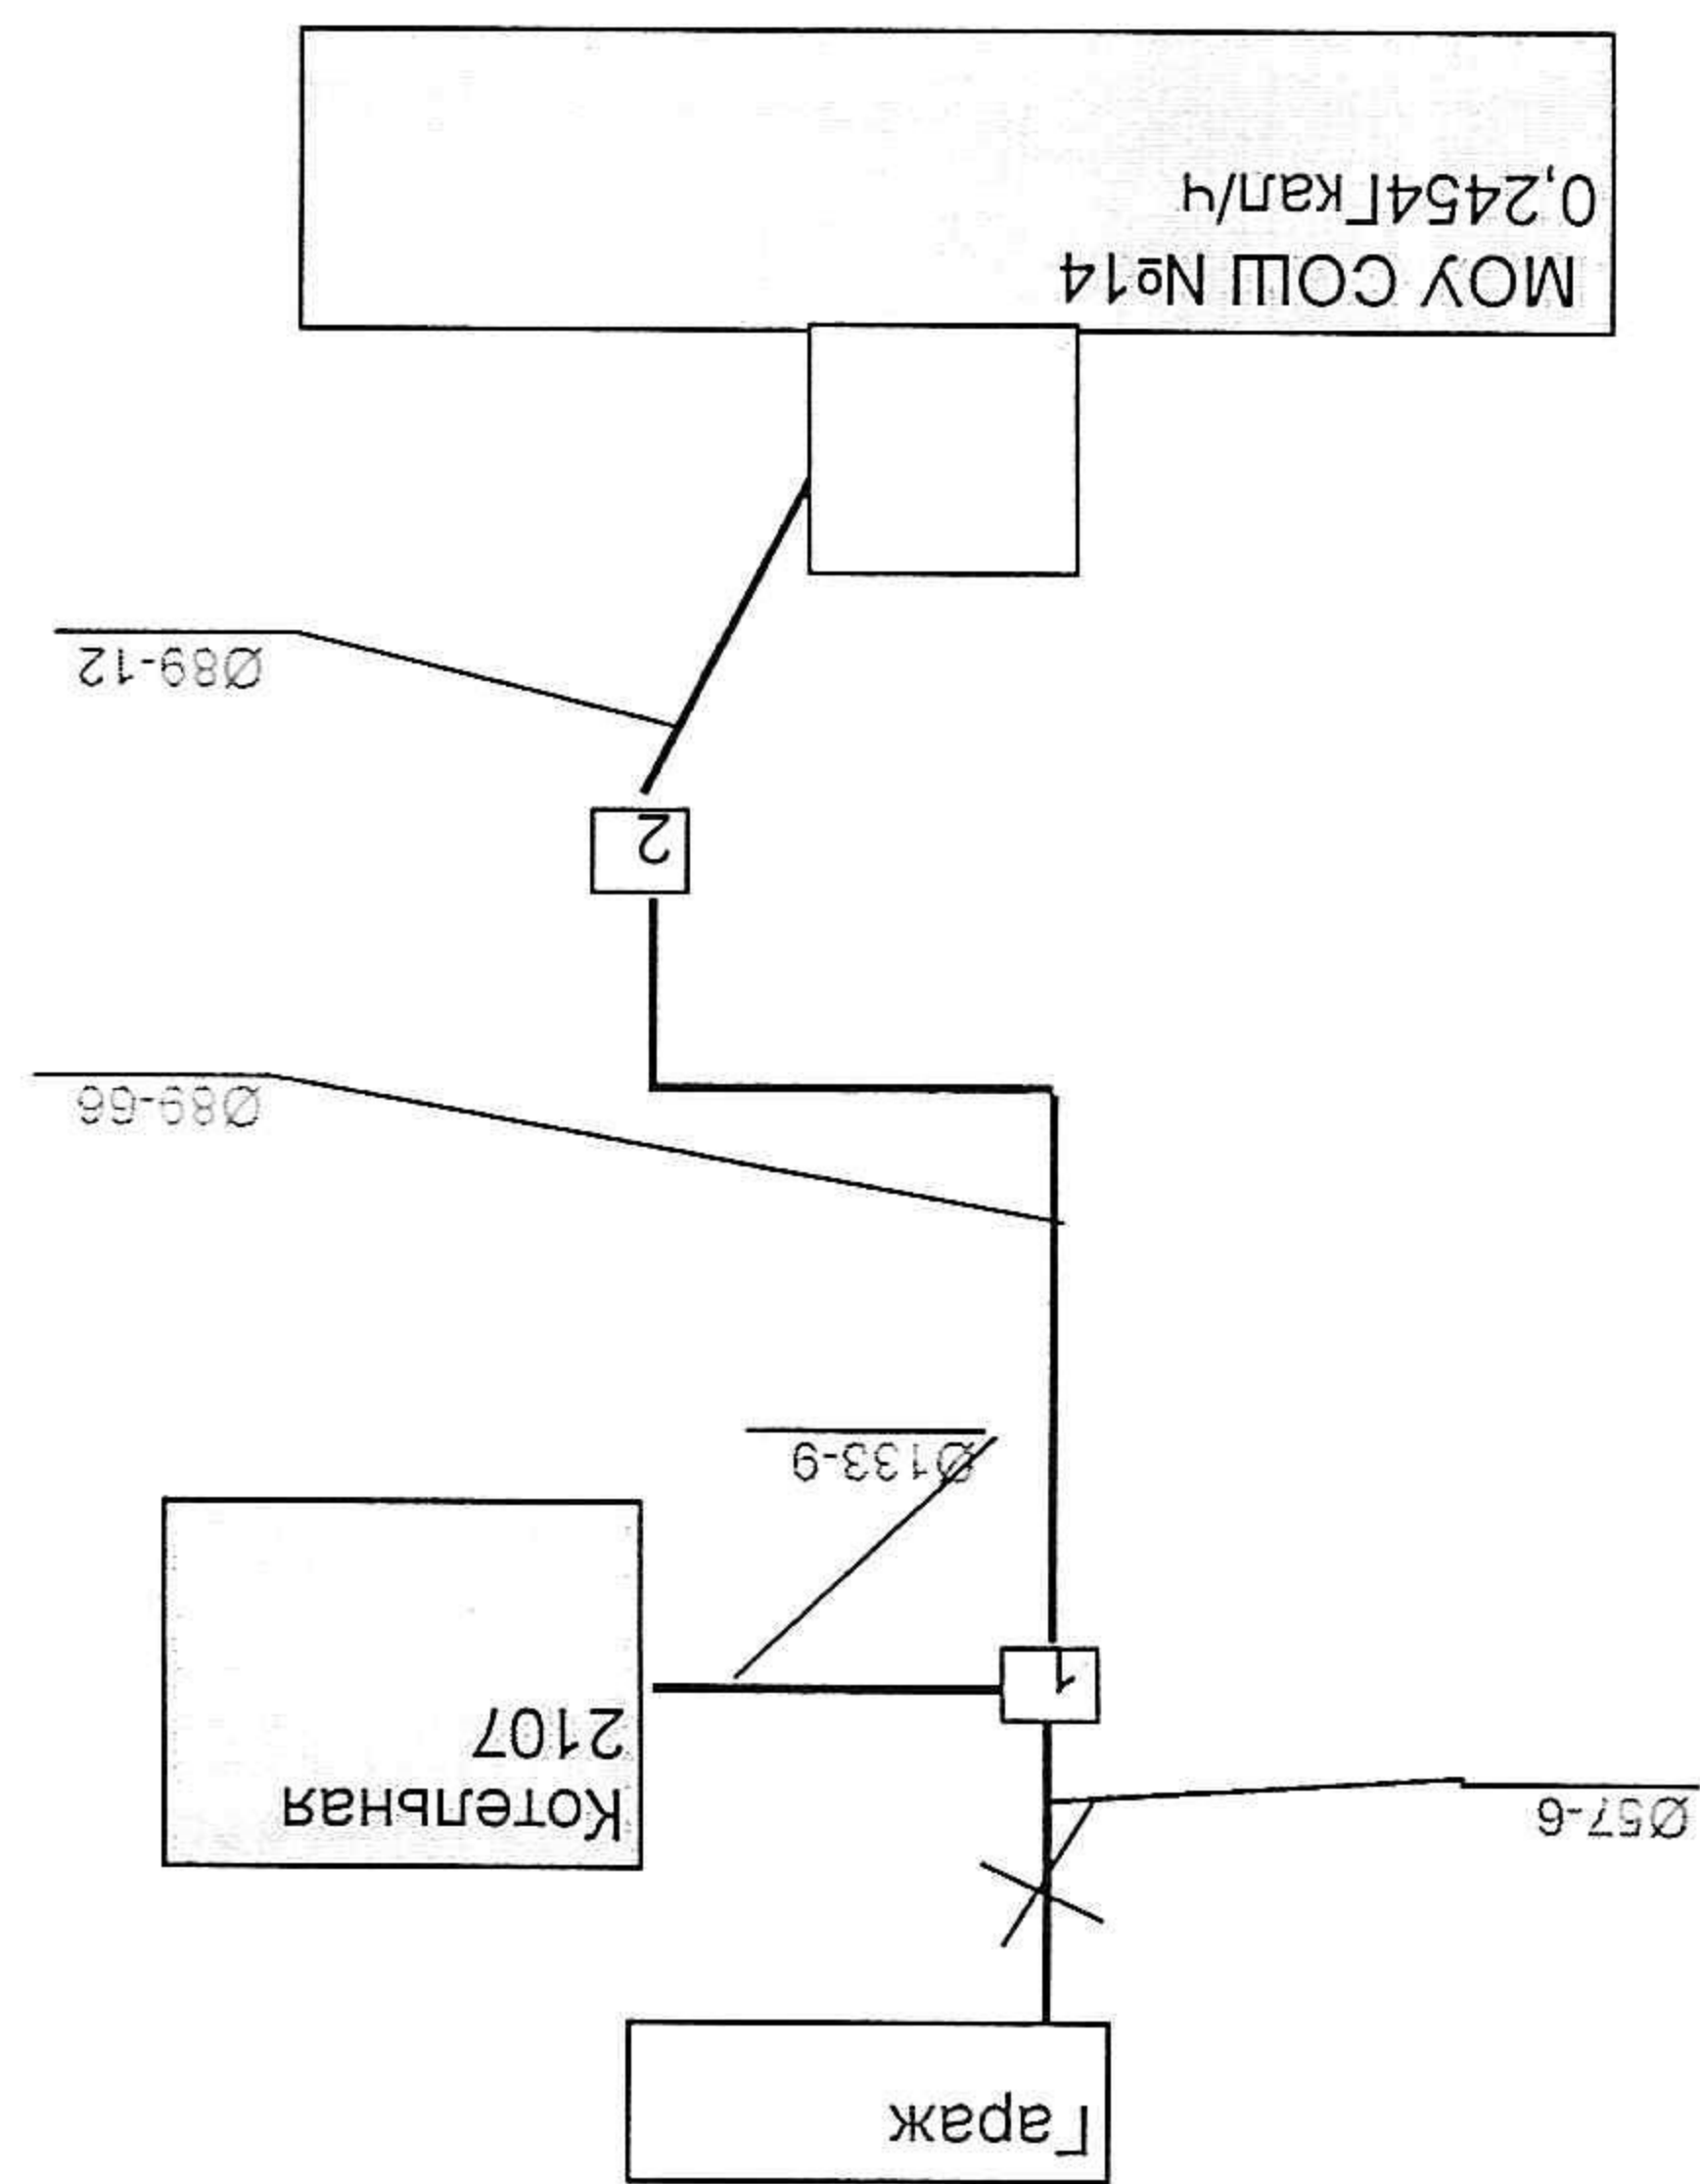


Схема трубопровода тепловой сети котельная 2108 г.Ипатово

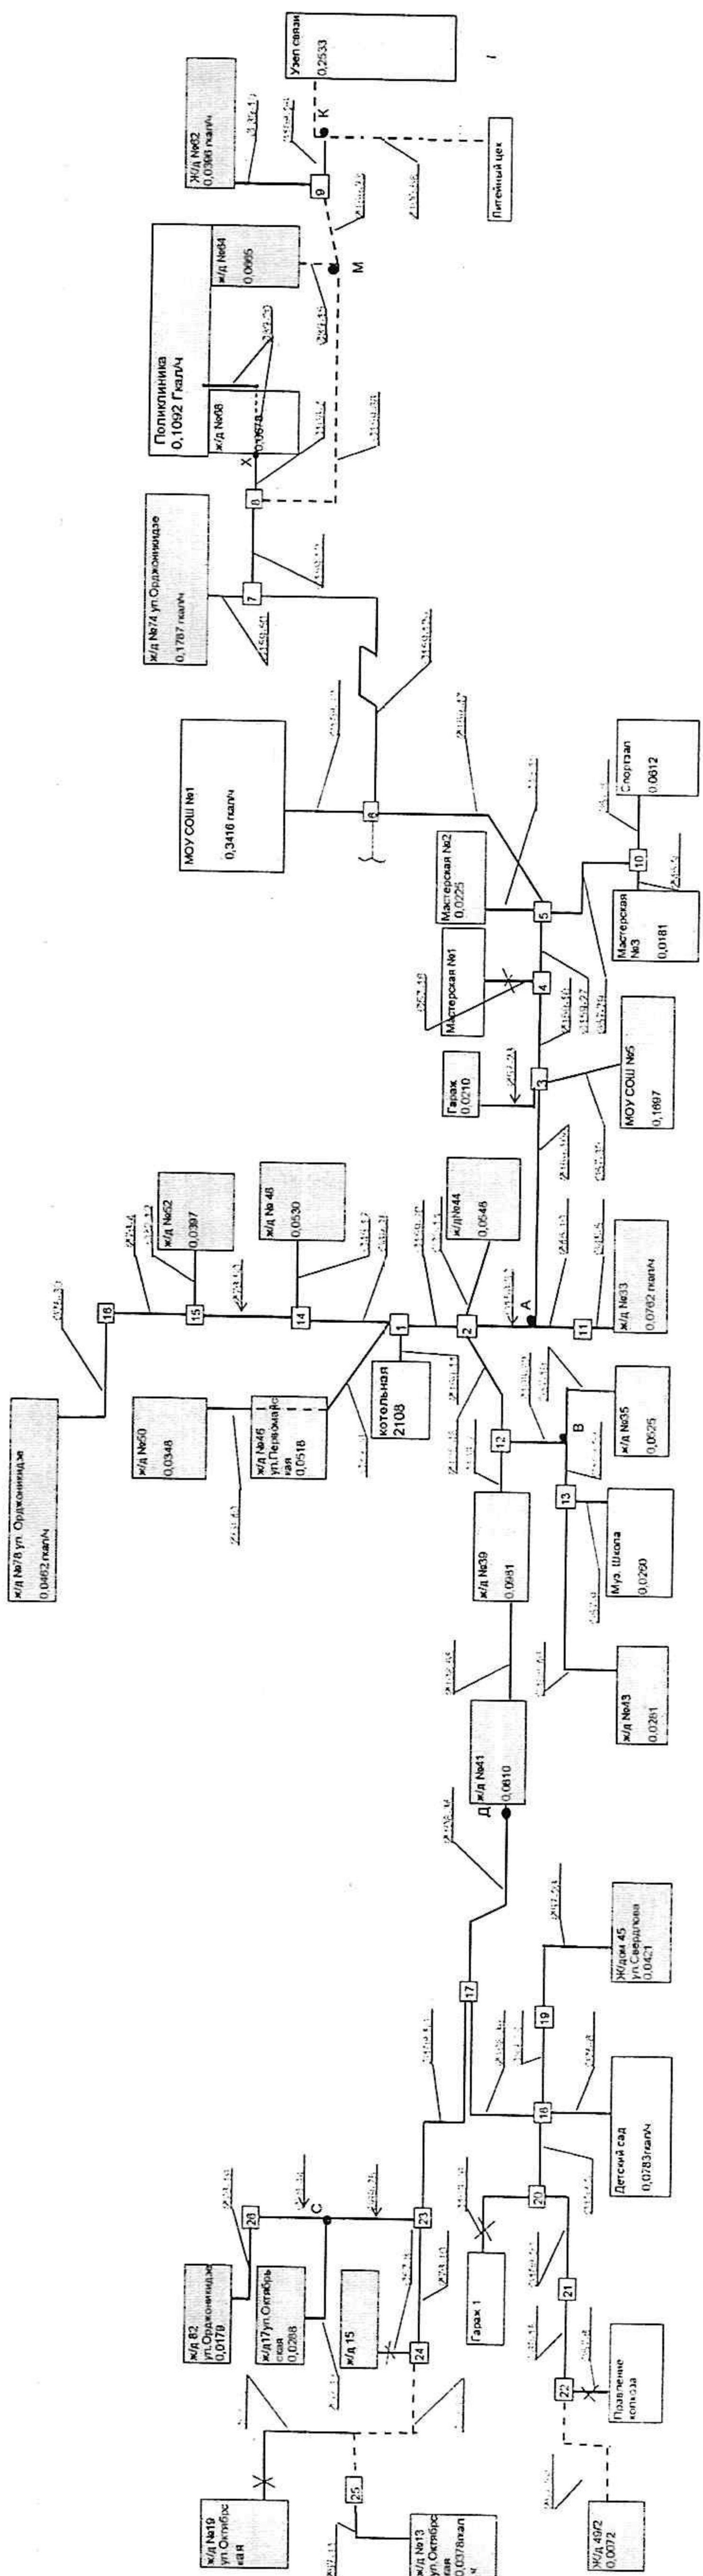



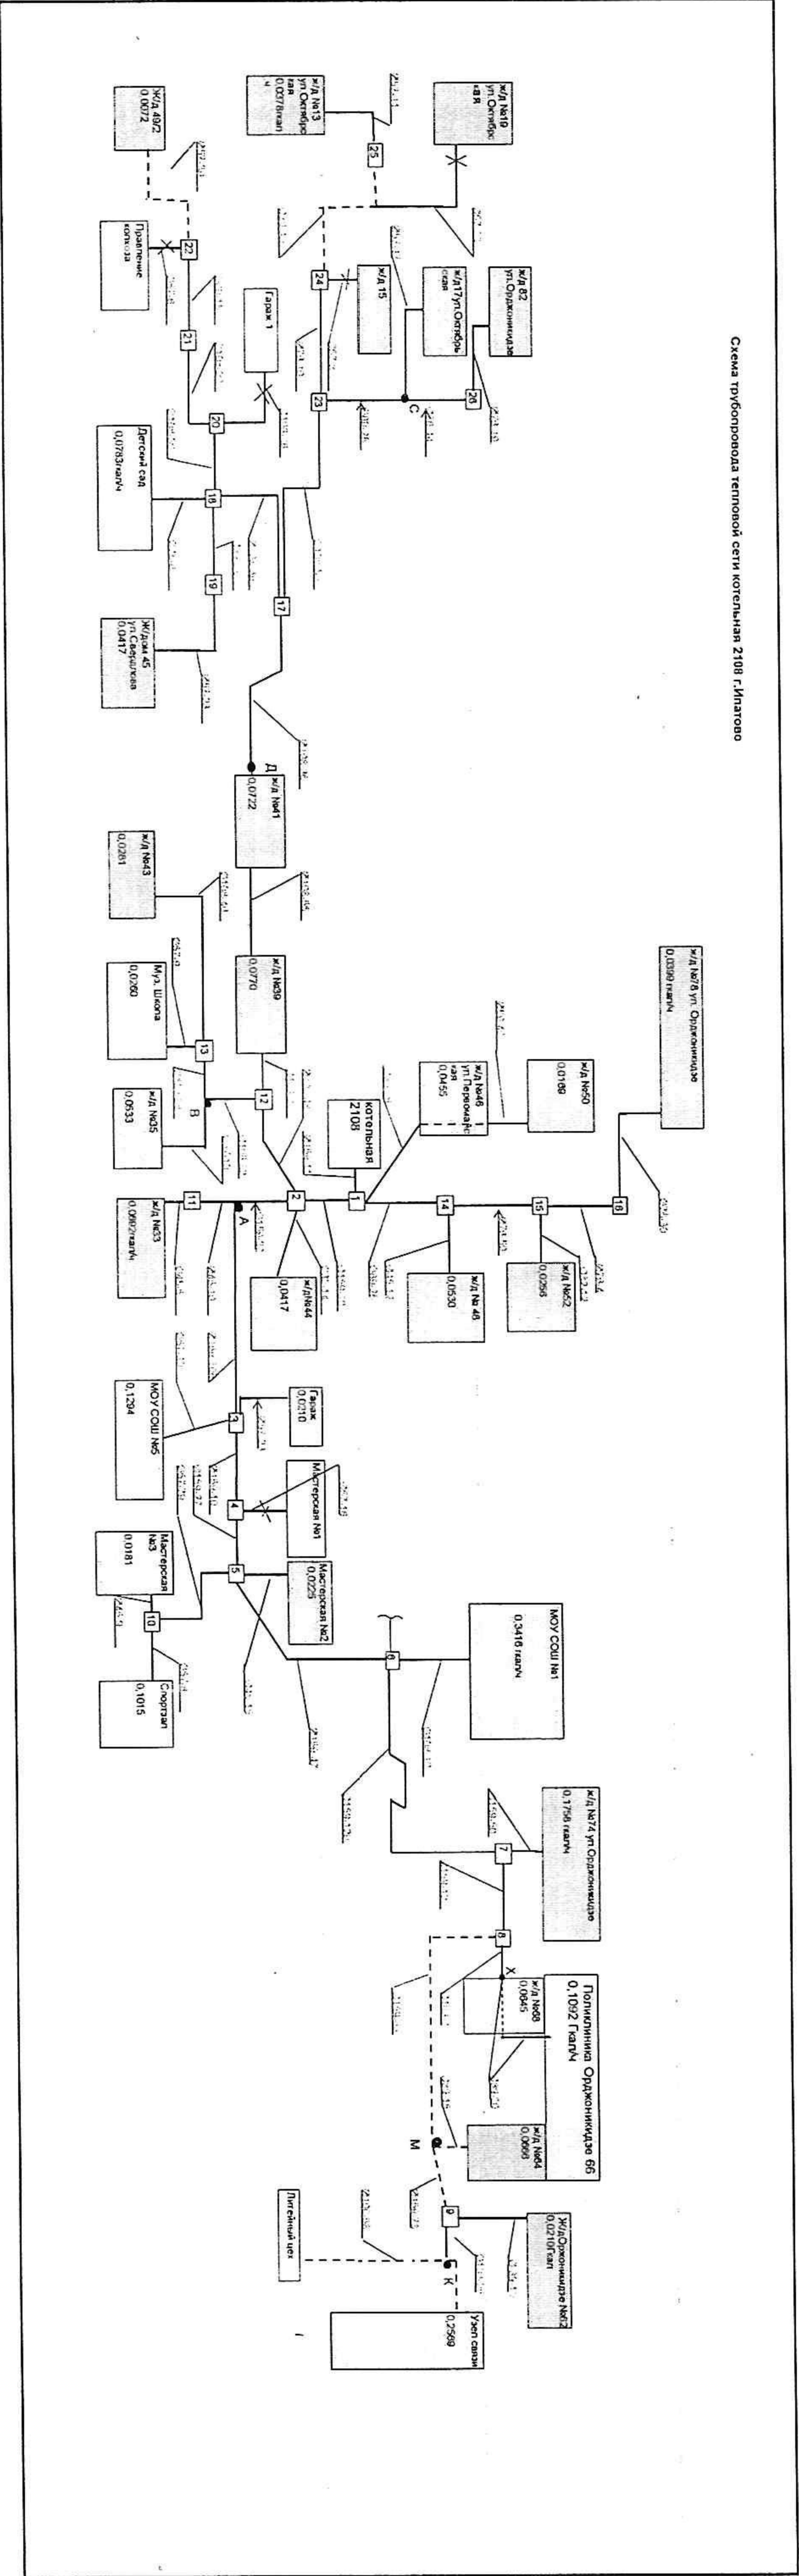



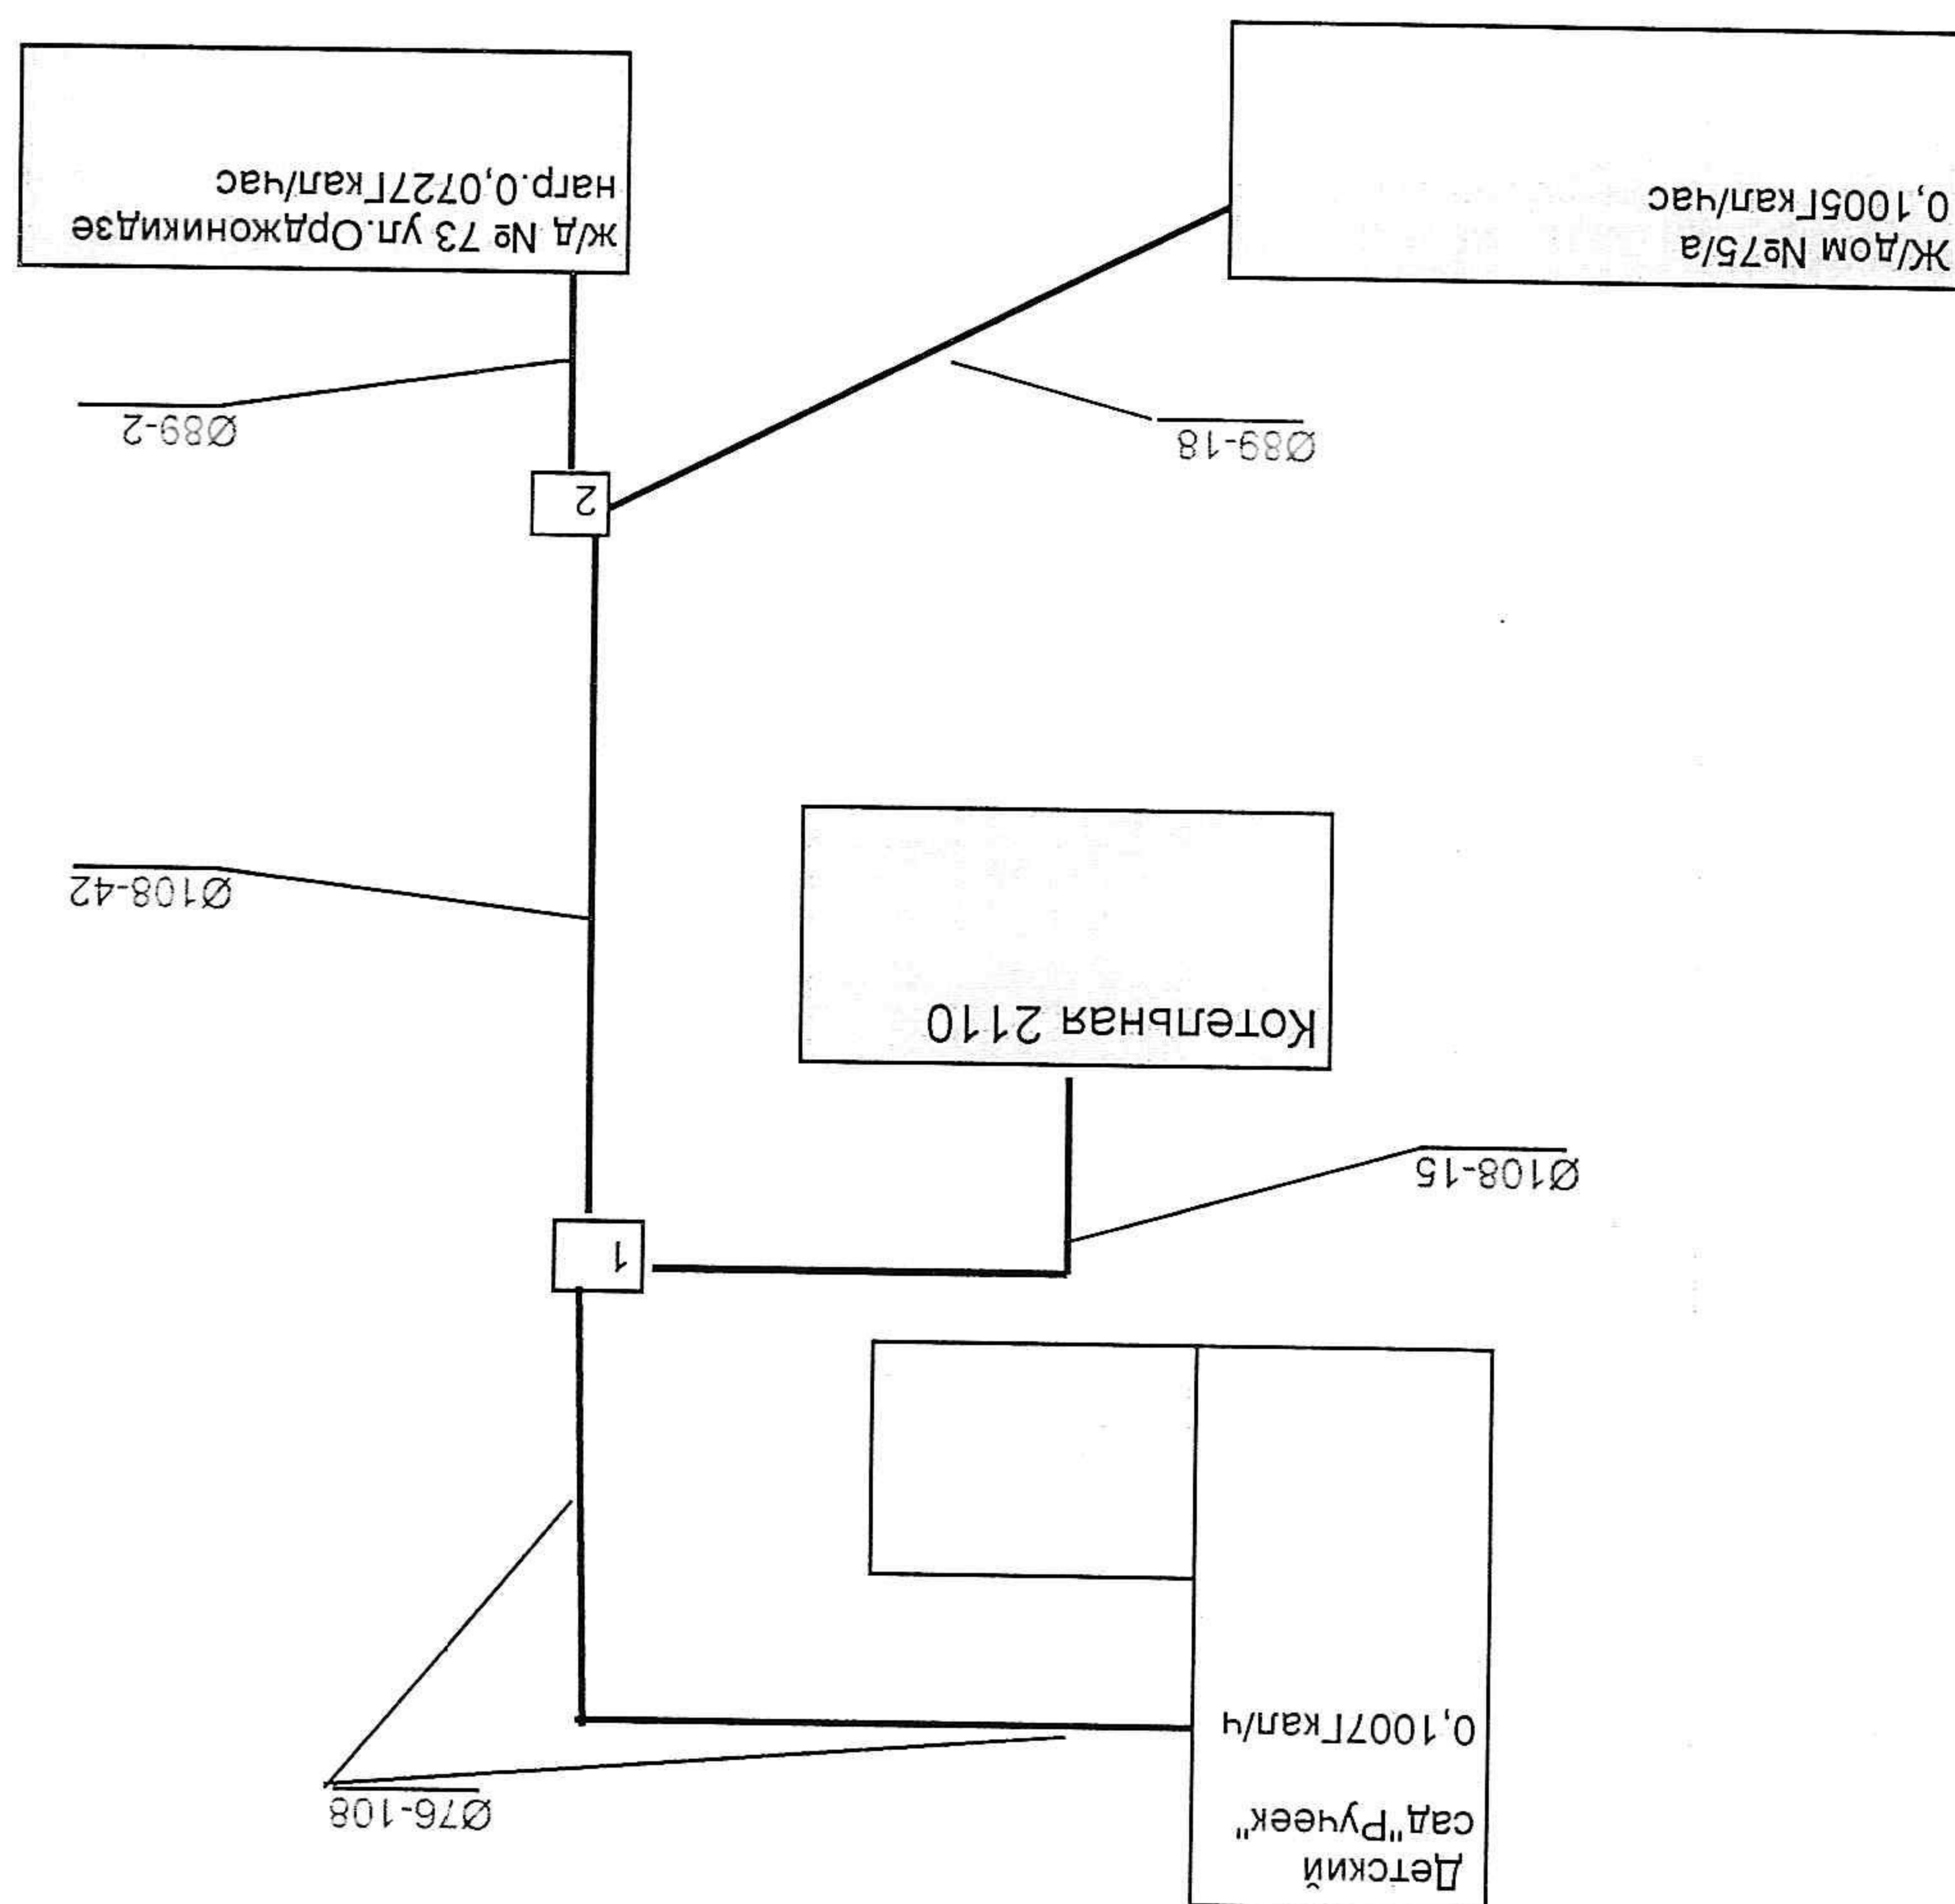


Схема трубопровода тепловой сети котельная 2110 г. Ипатово

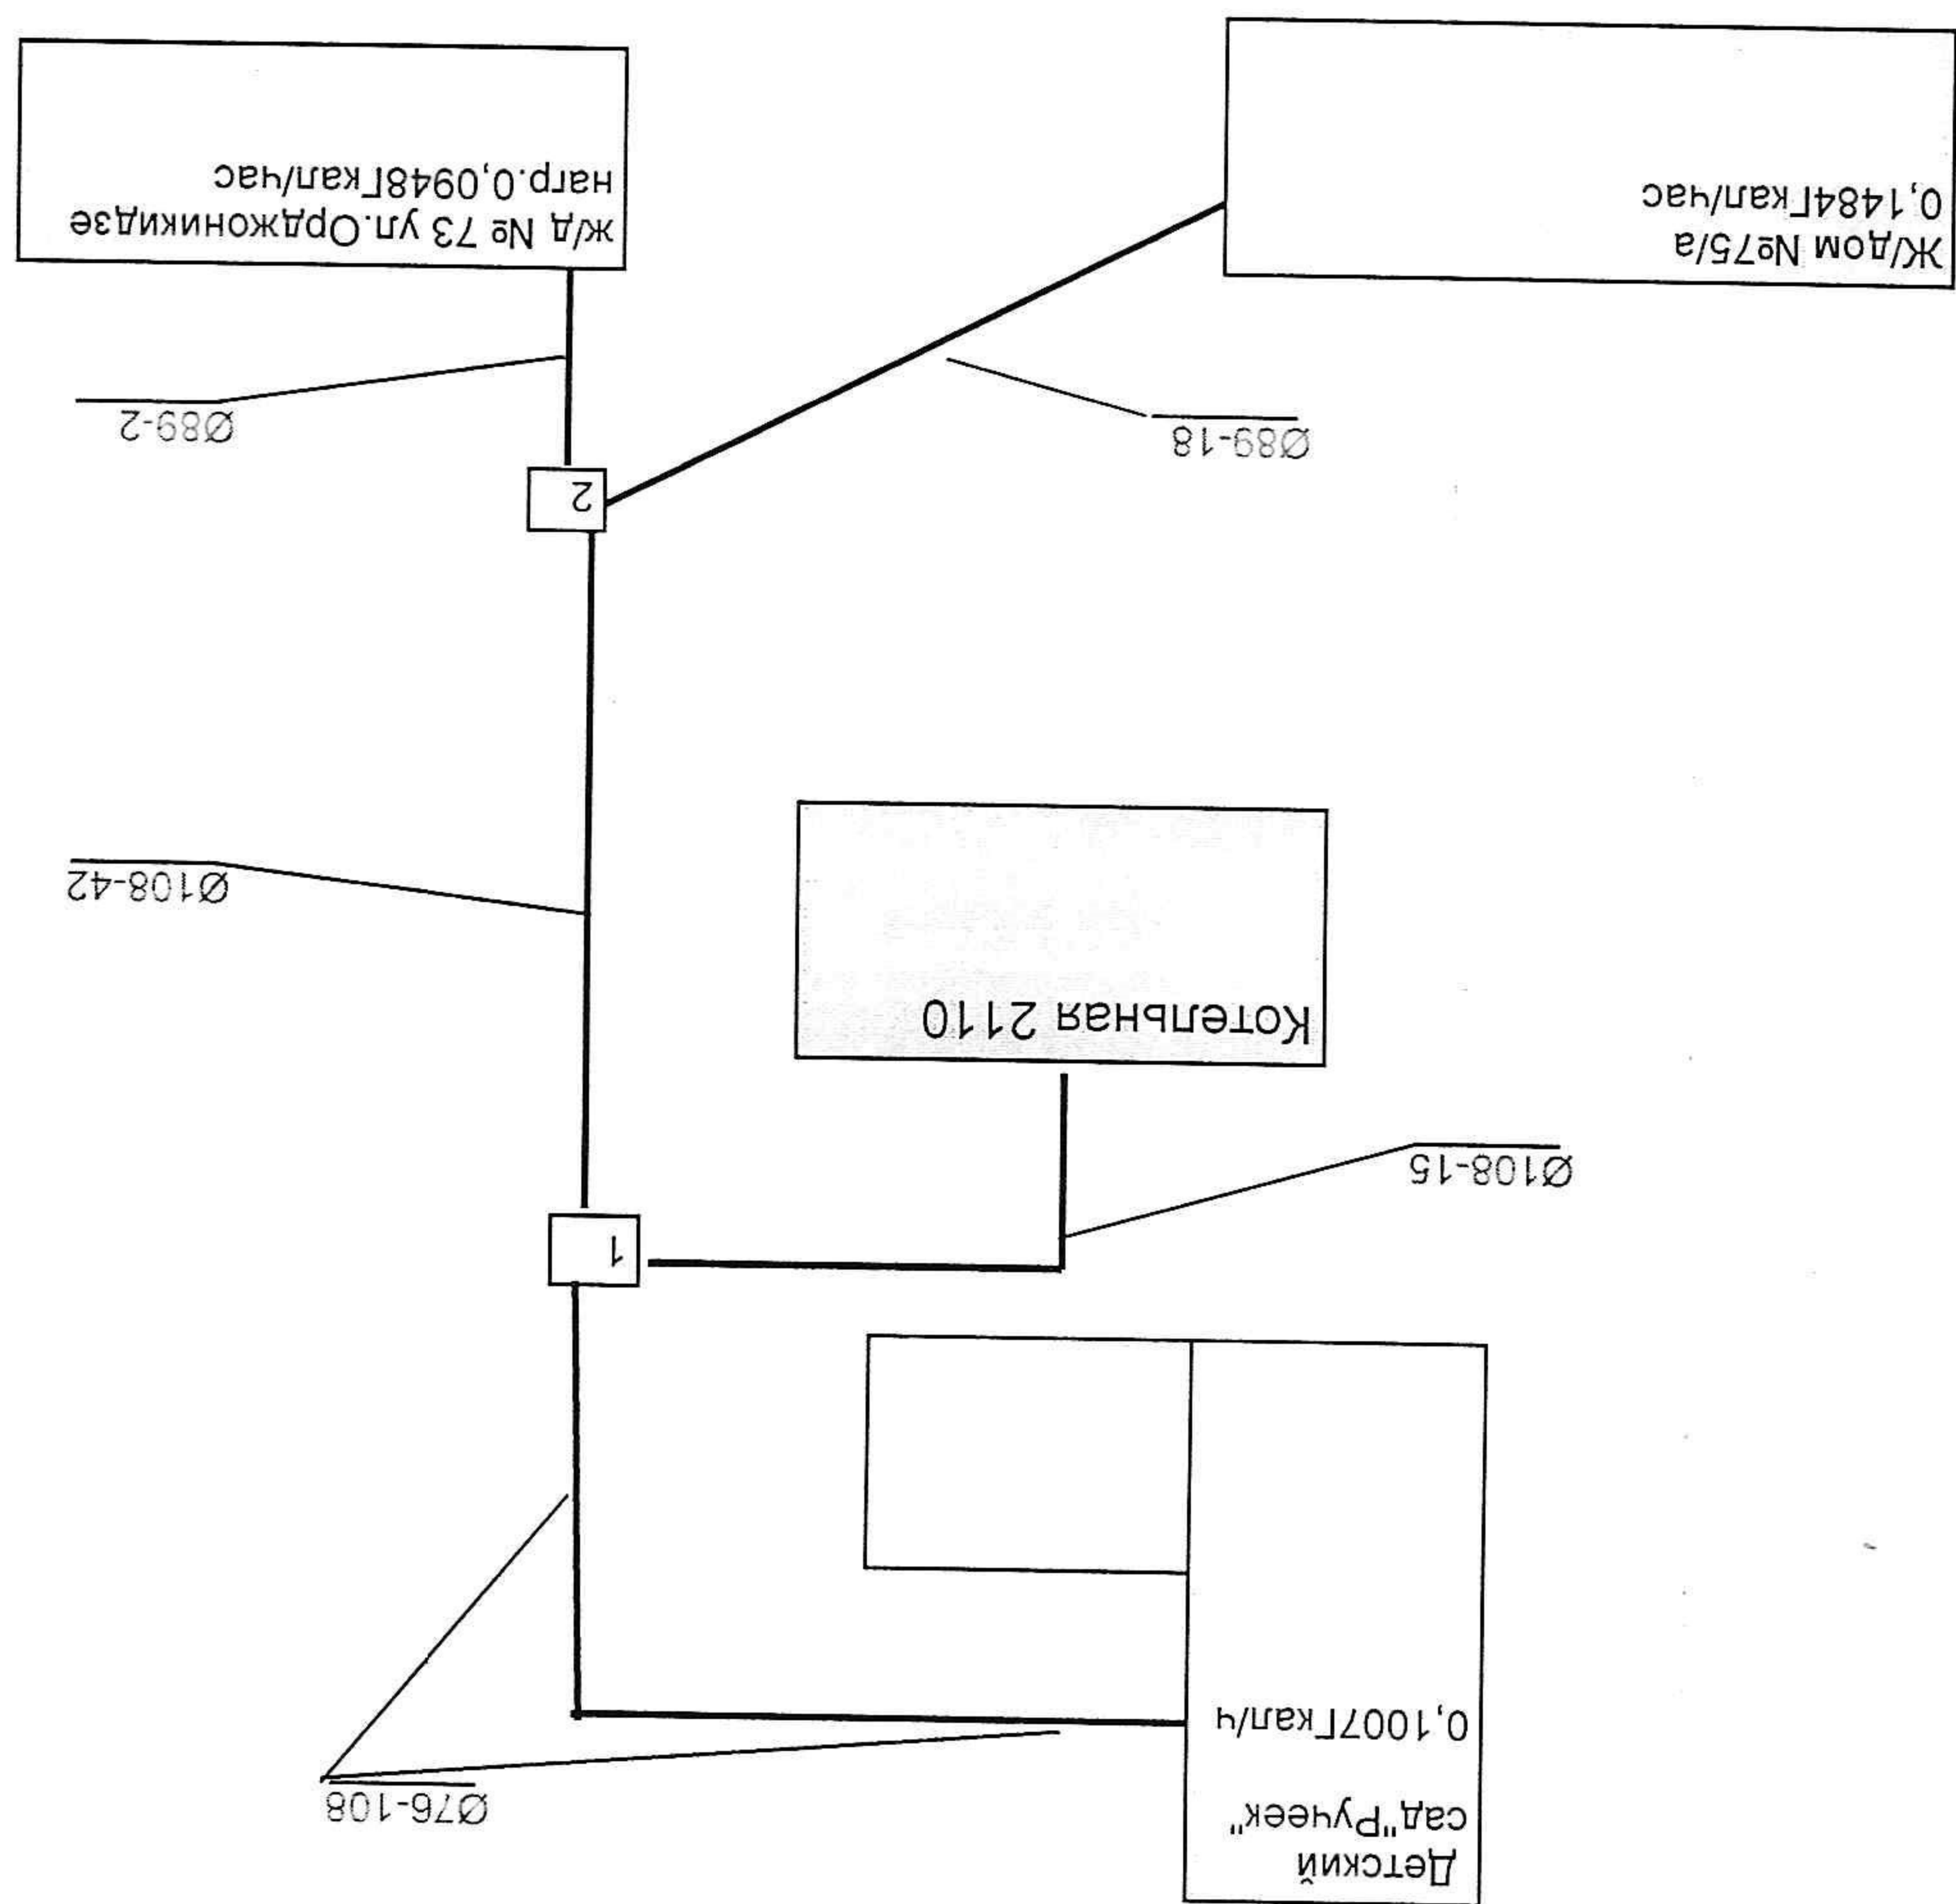



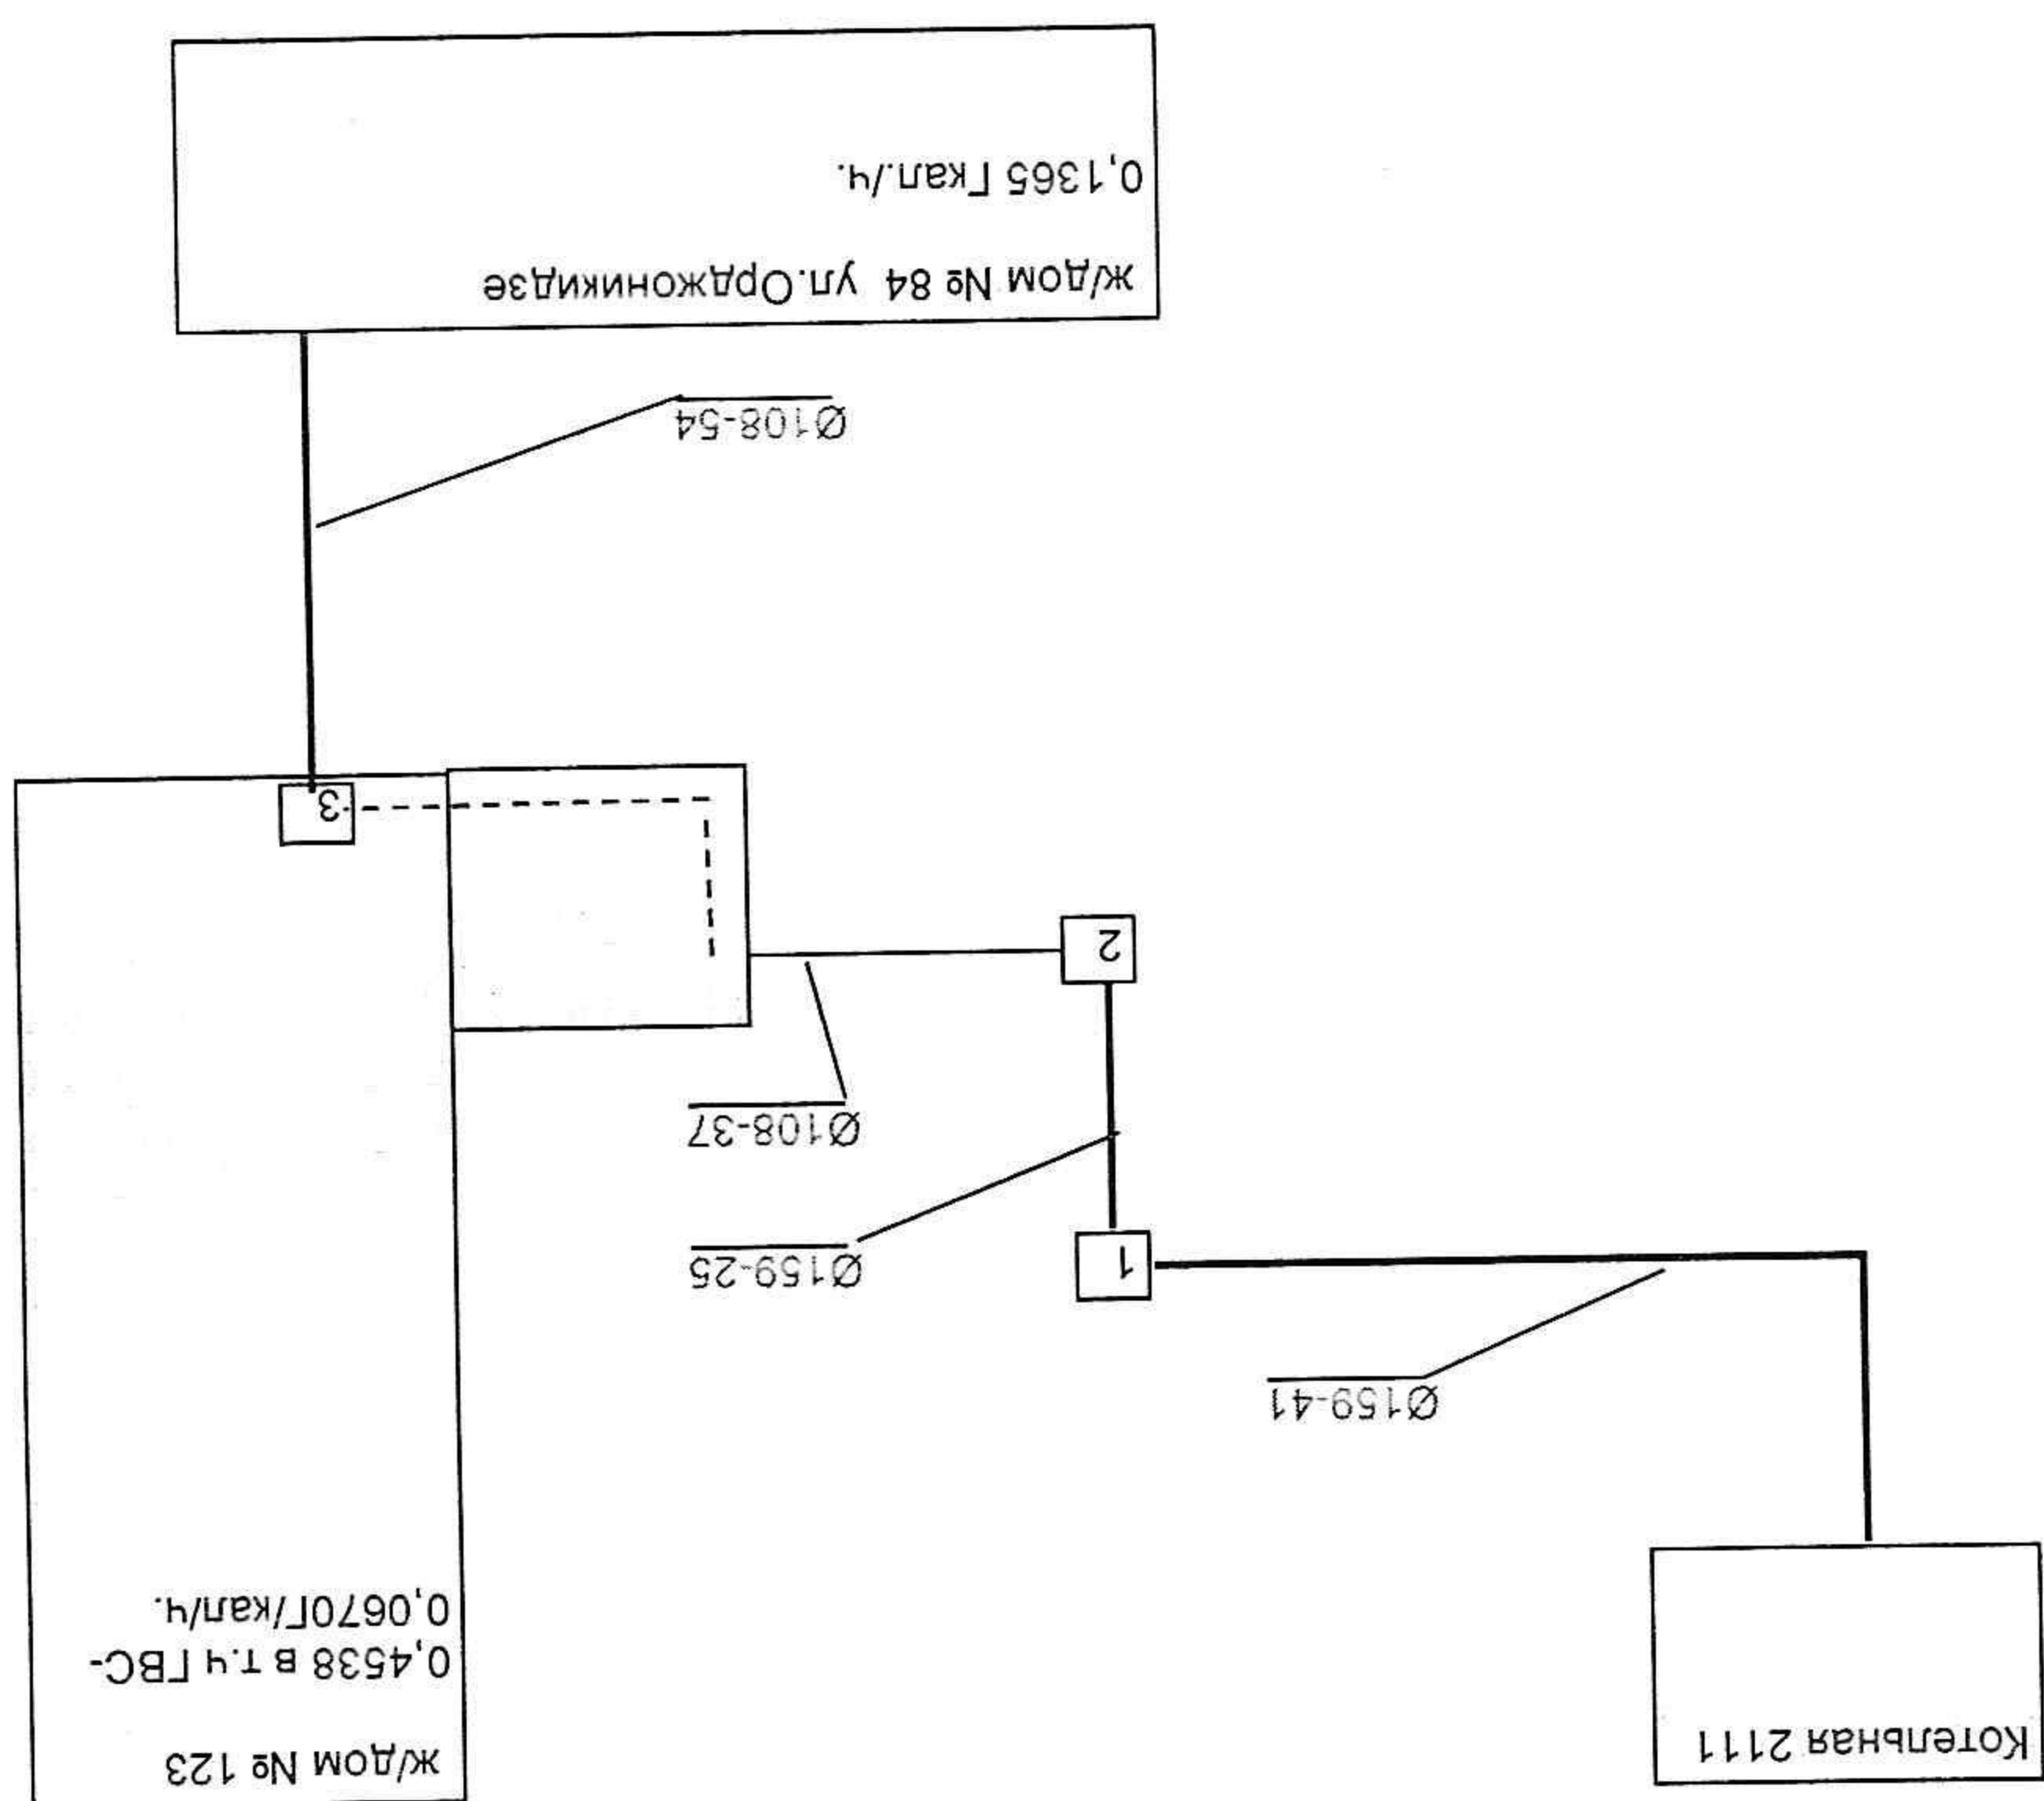


Схема трубопровода тепловой сети котельная 2111 г. Ипатово

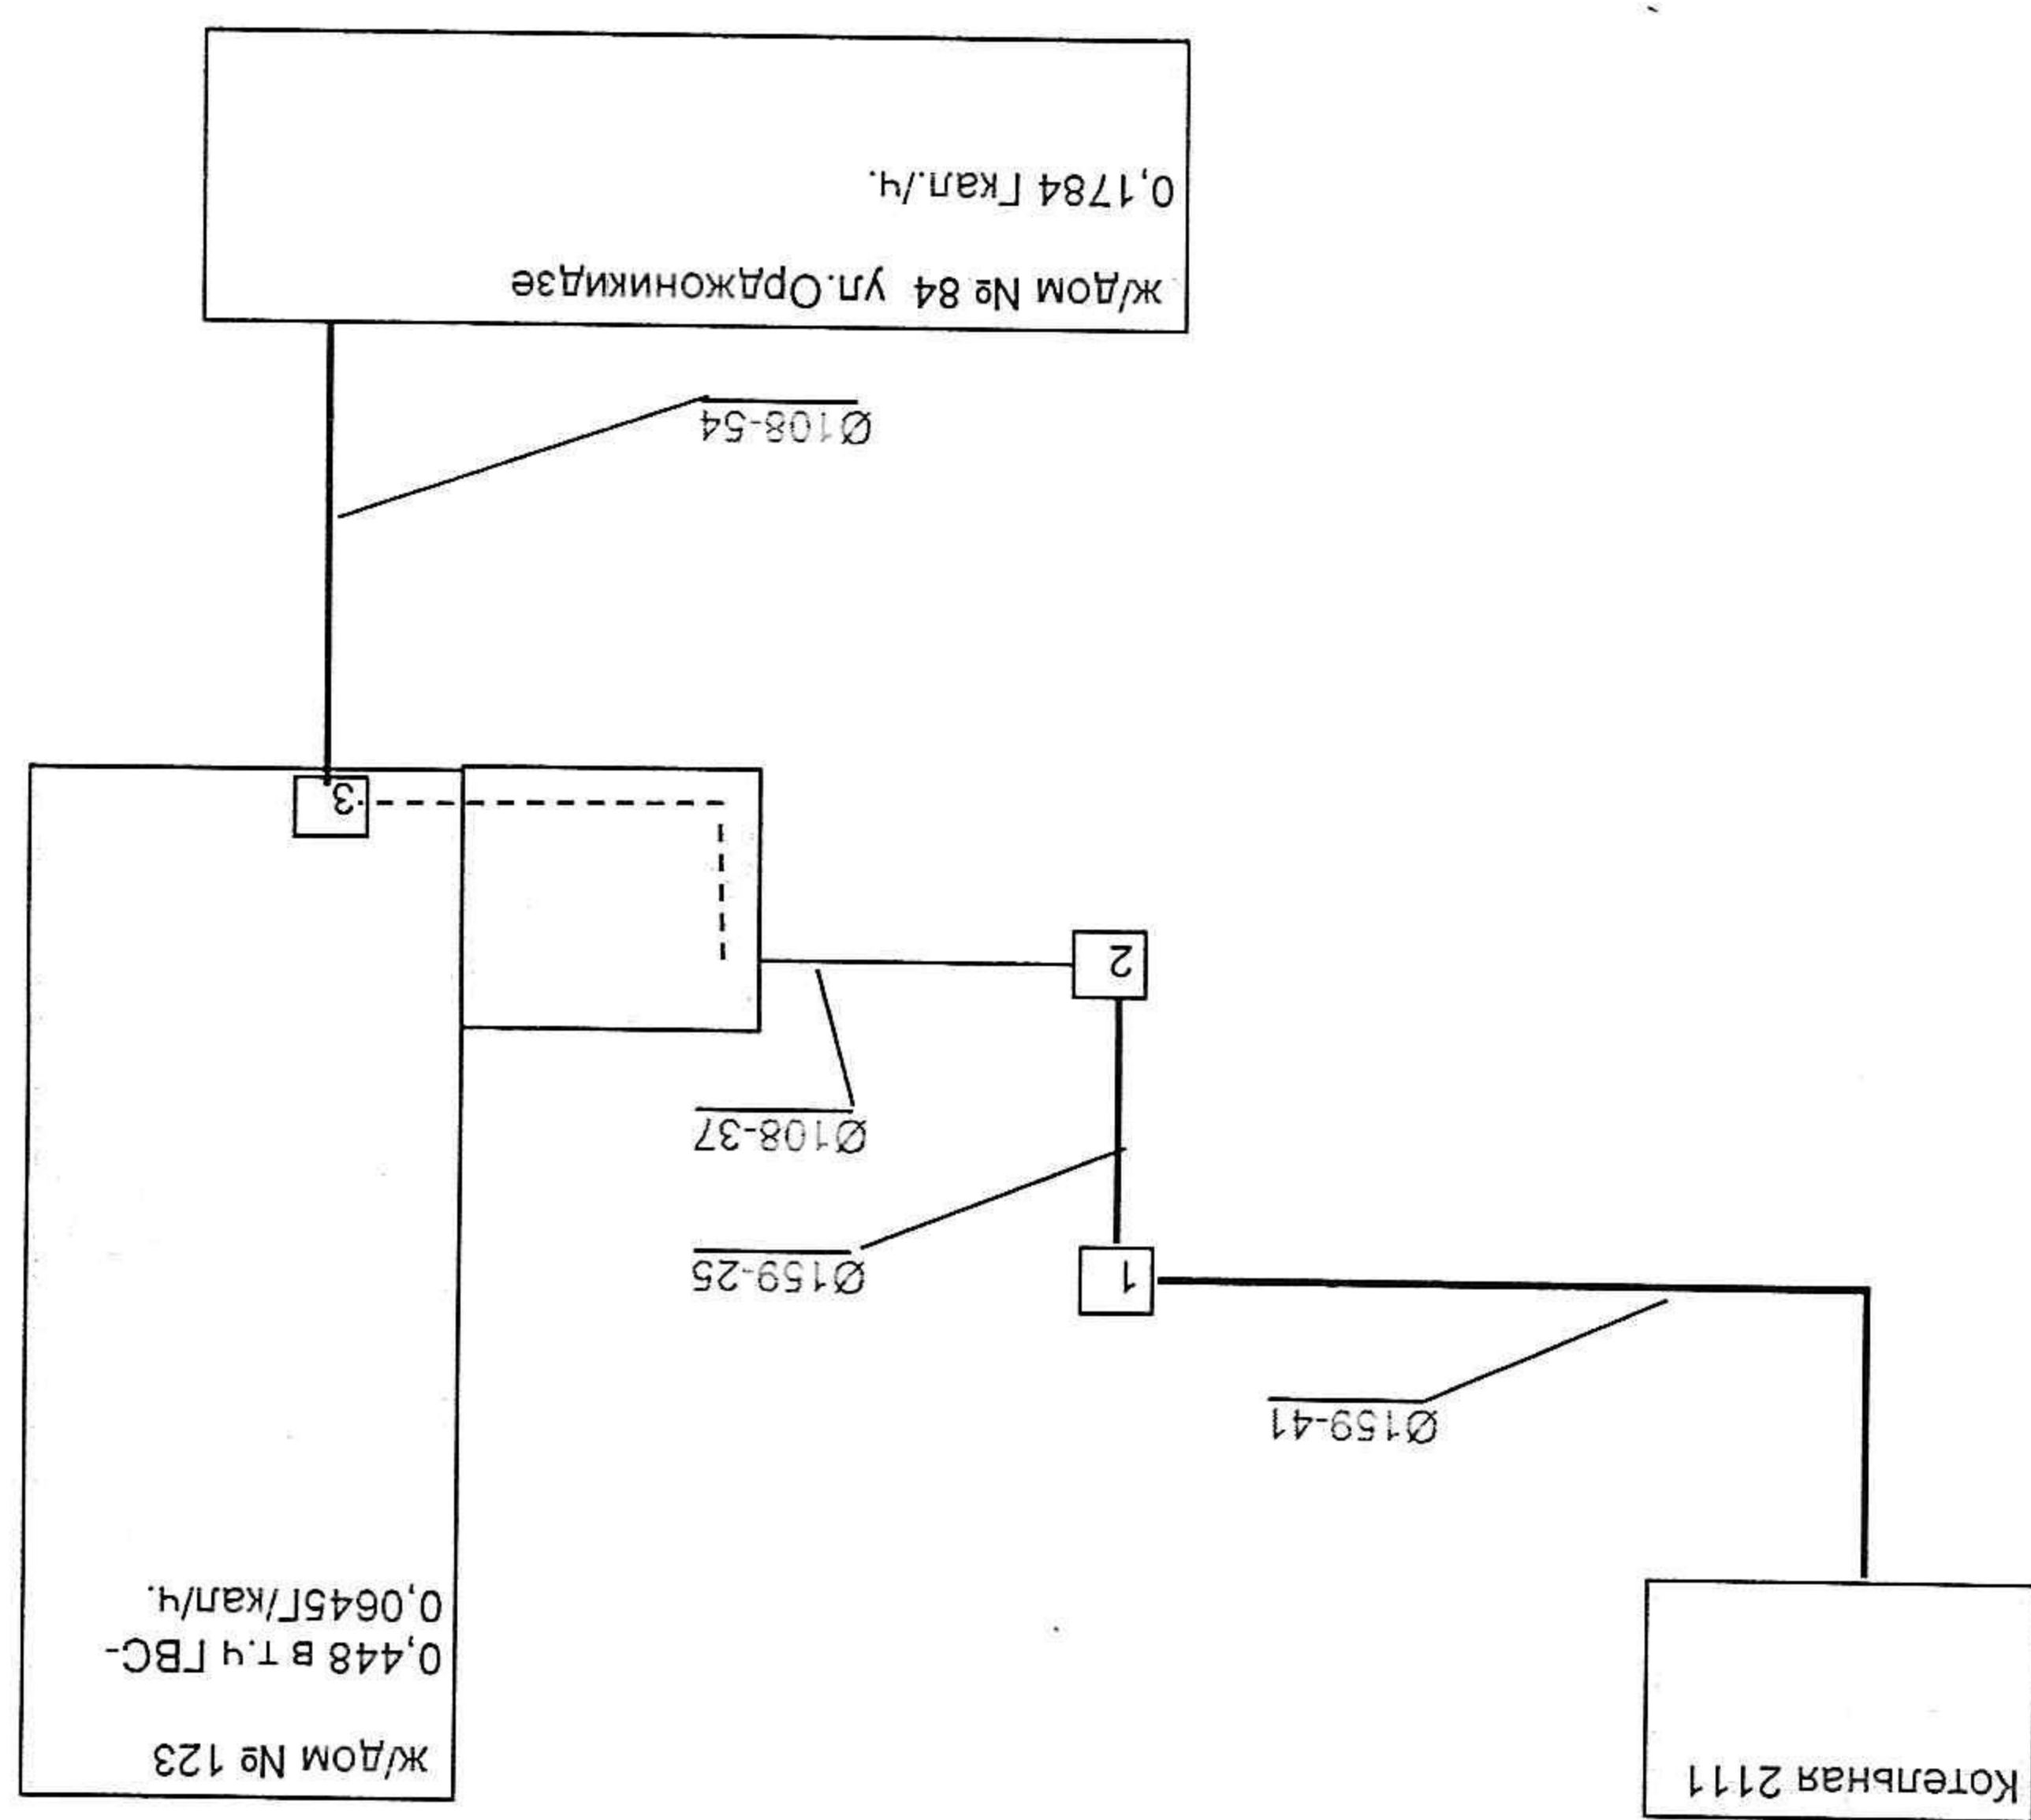



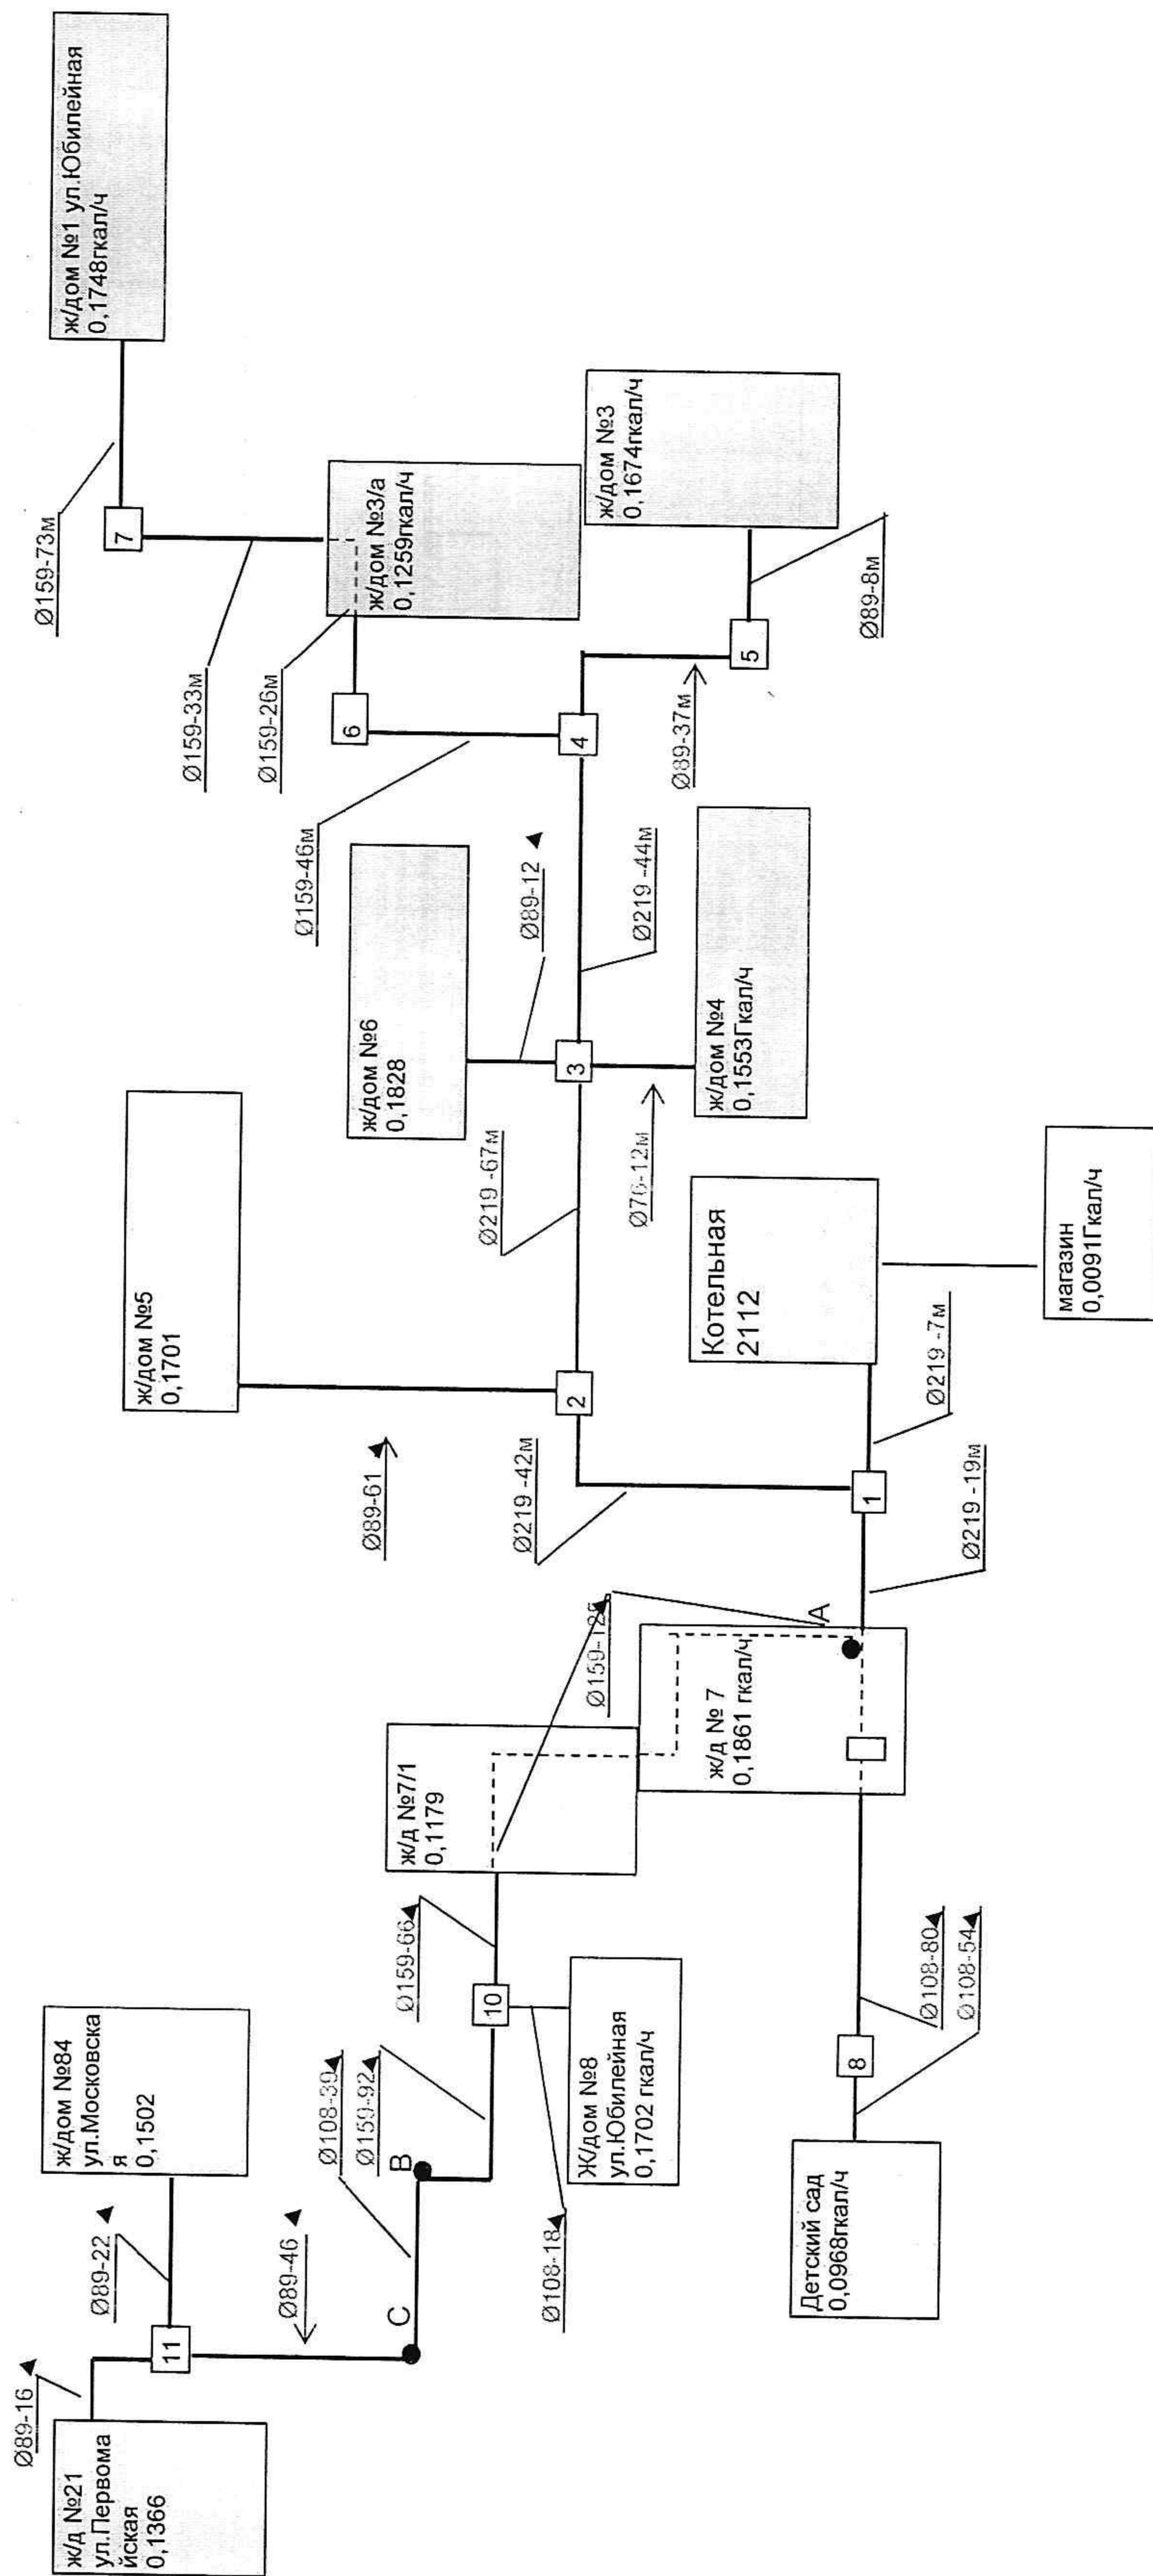


Схема трубопровода тепловой сети котельная 2112 г. Ипатьово

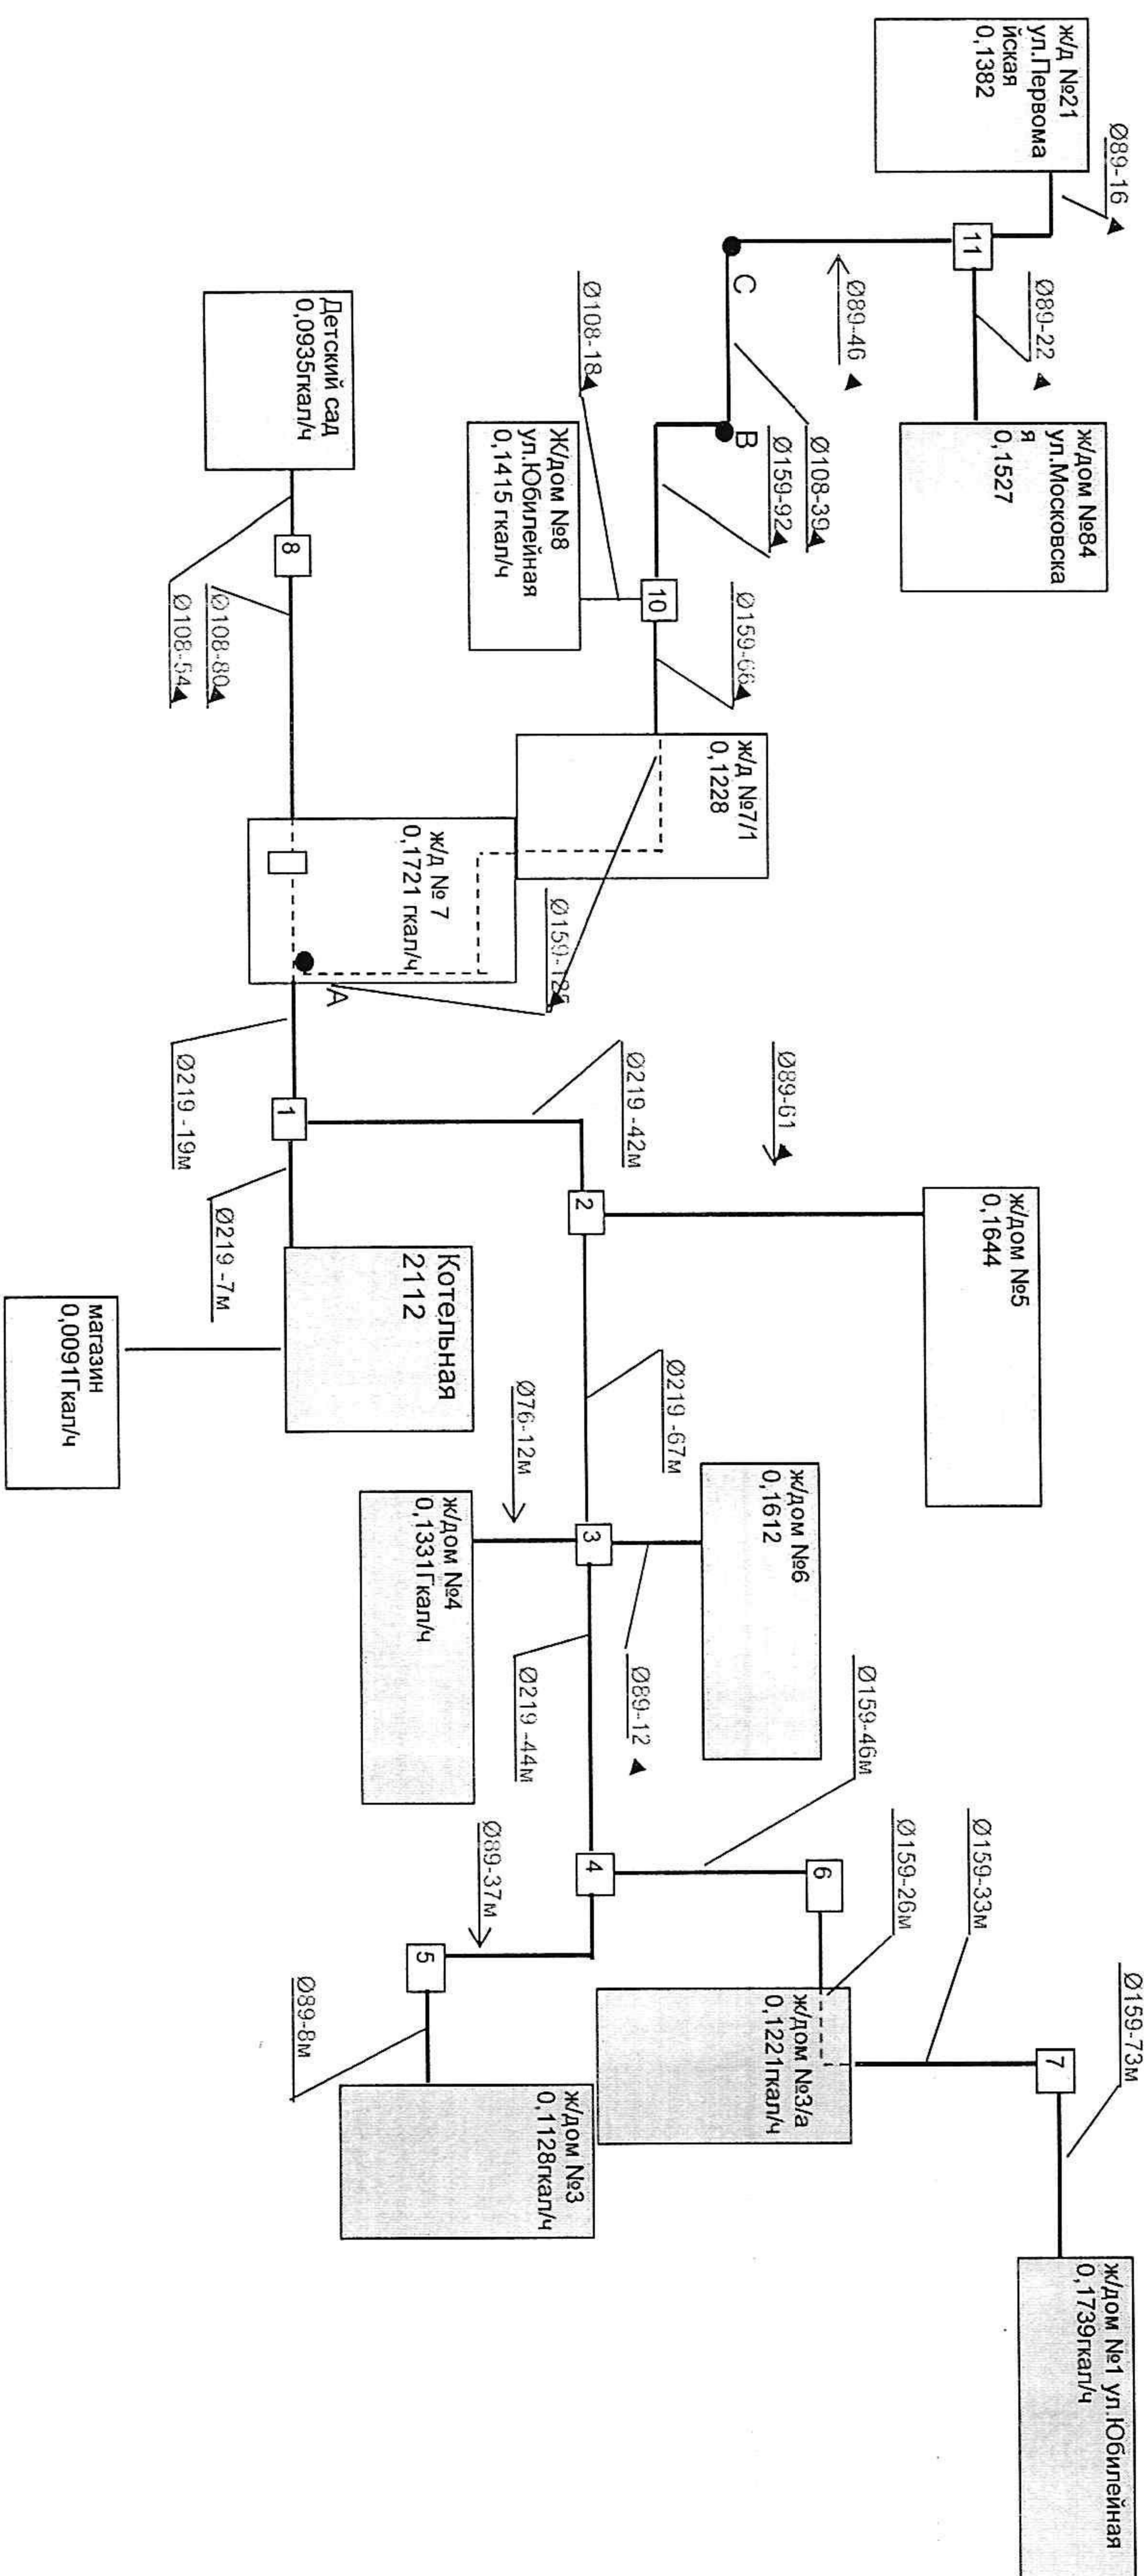



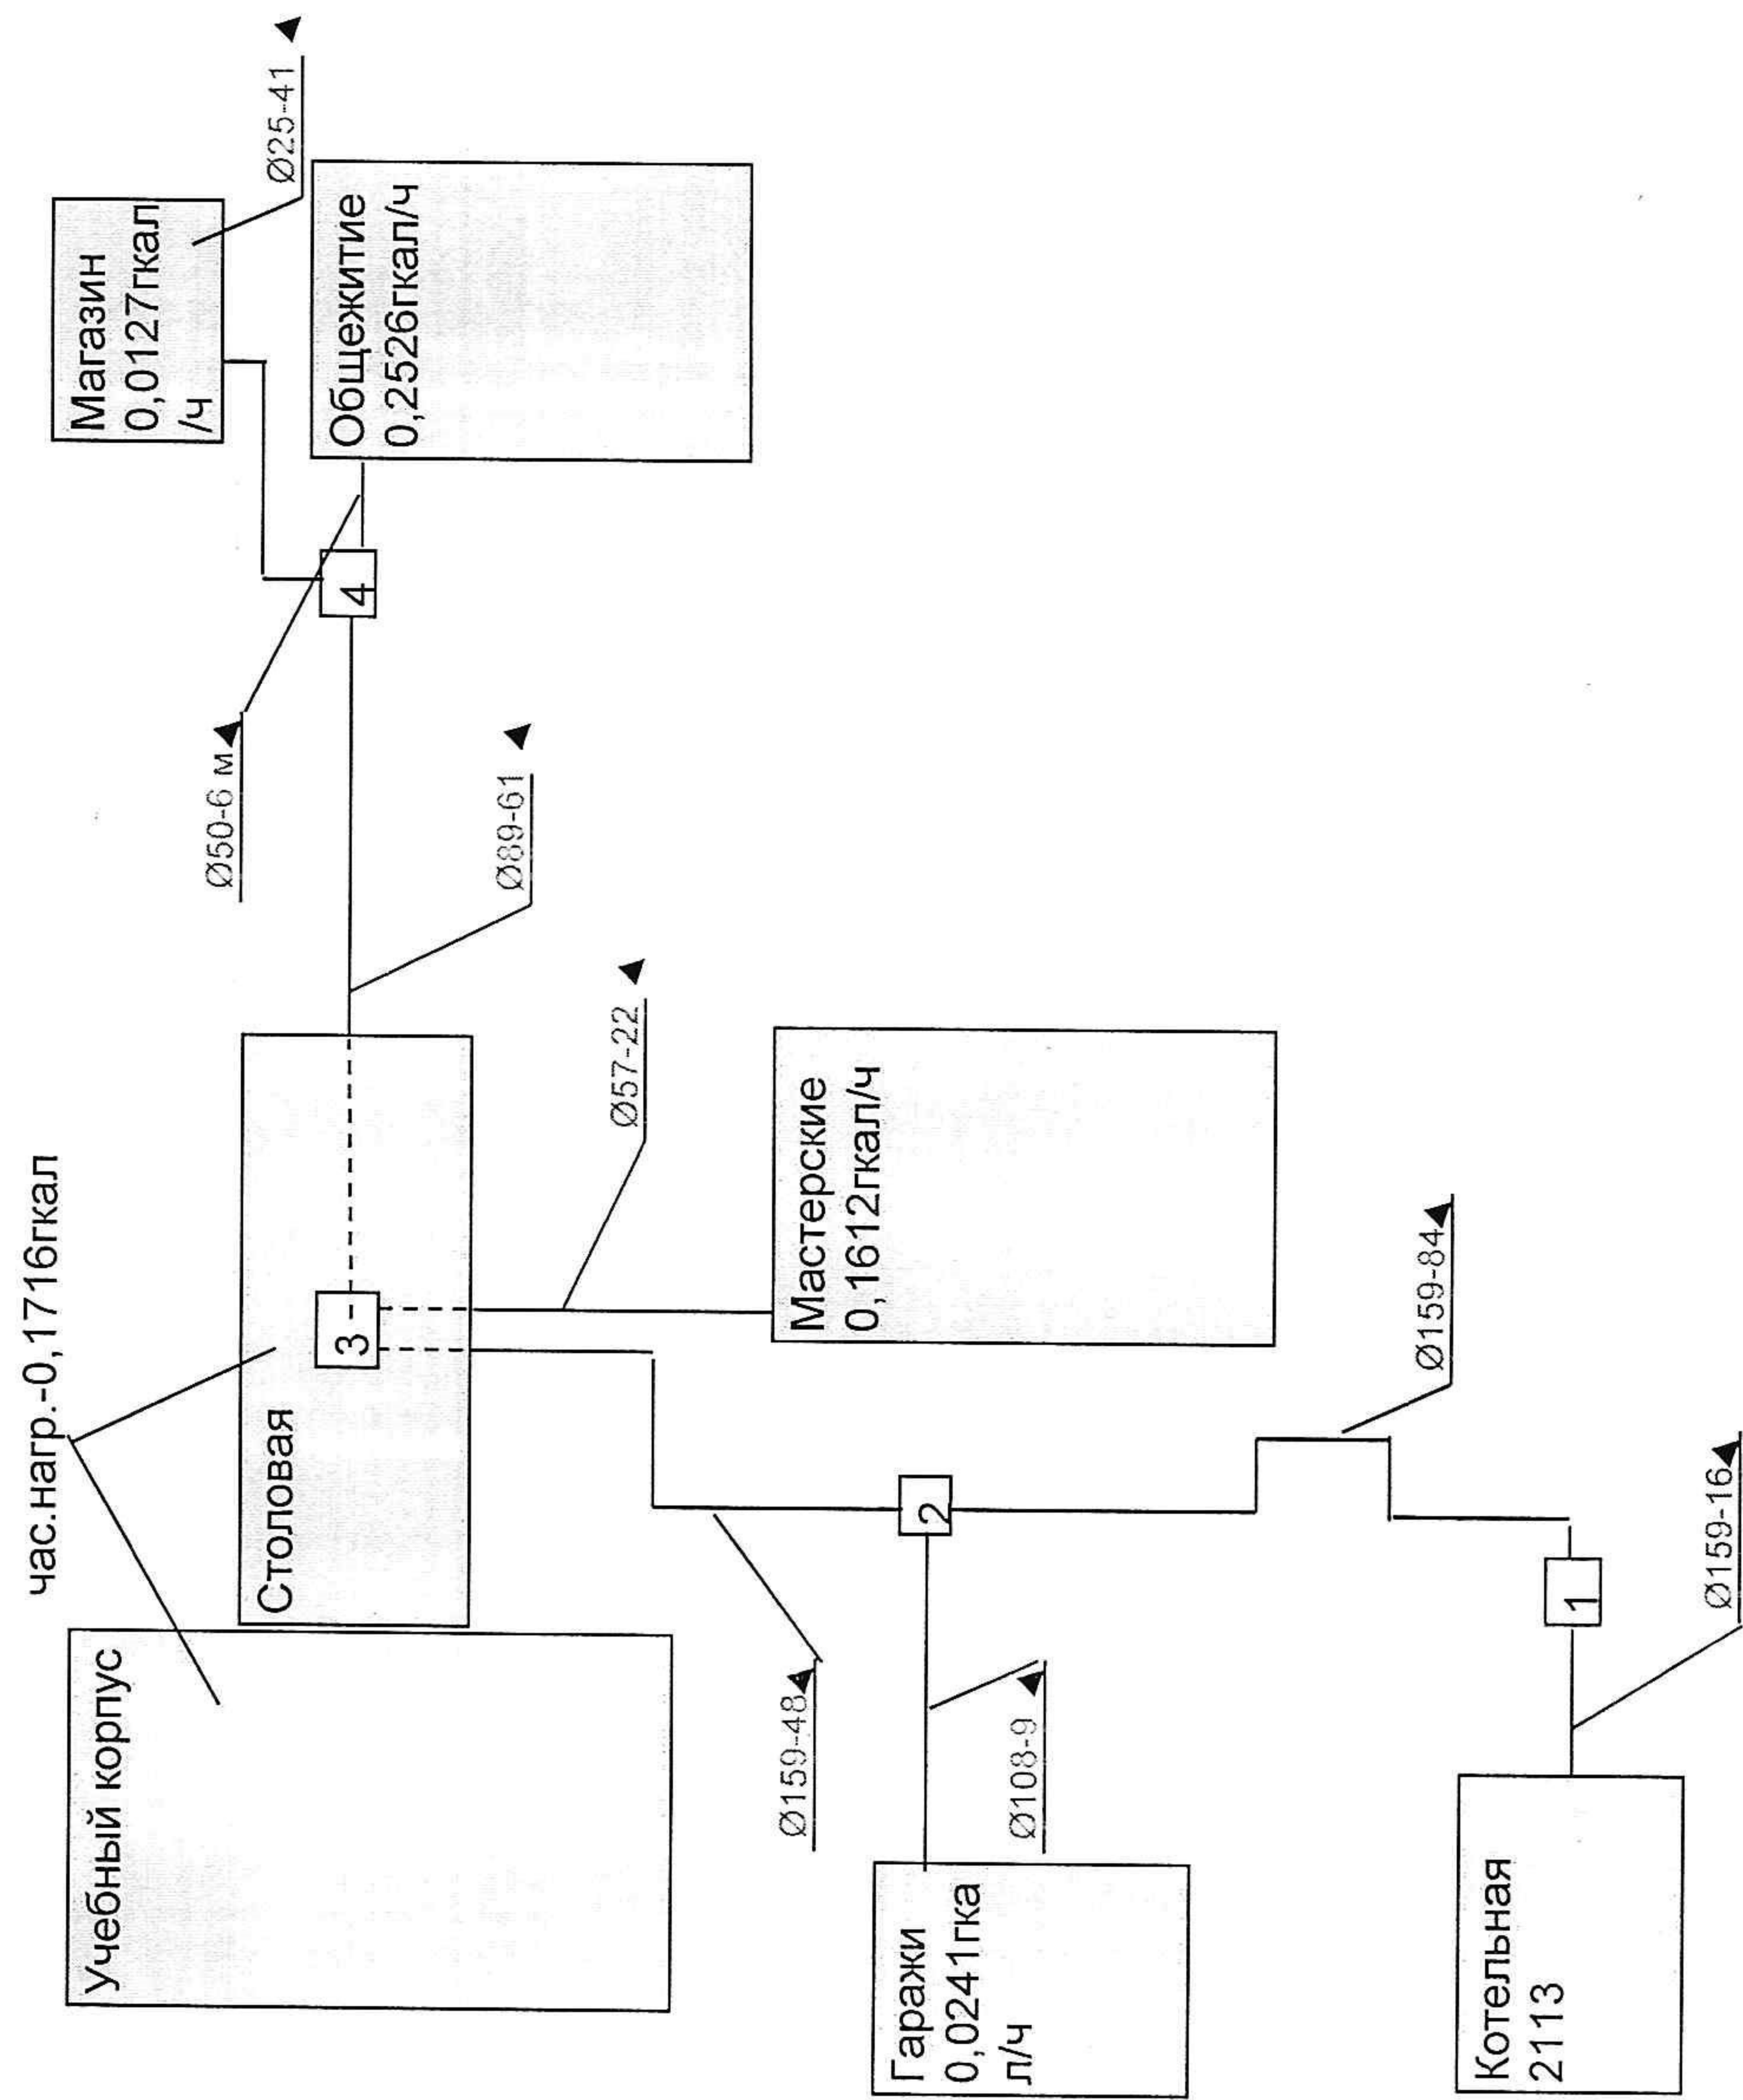


Схема трубопровода тепловой сети котельная 2113 г.Ипатово

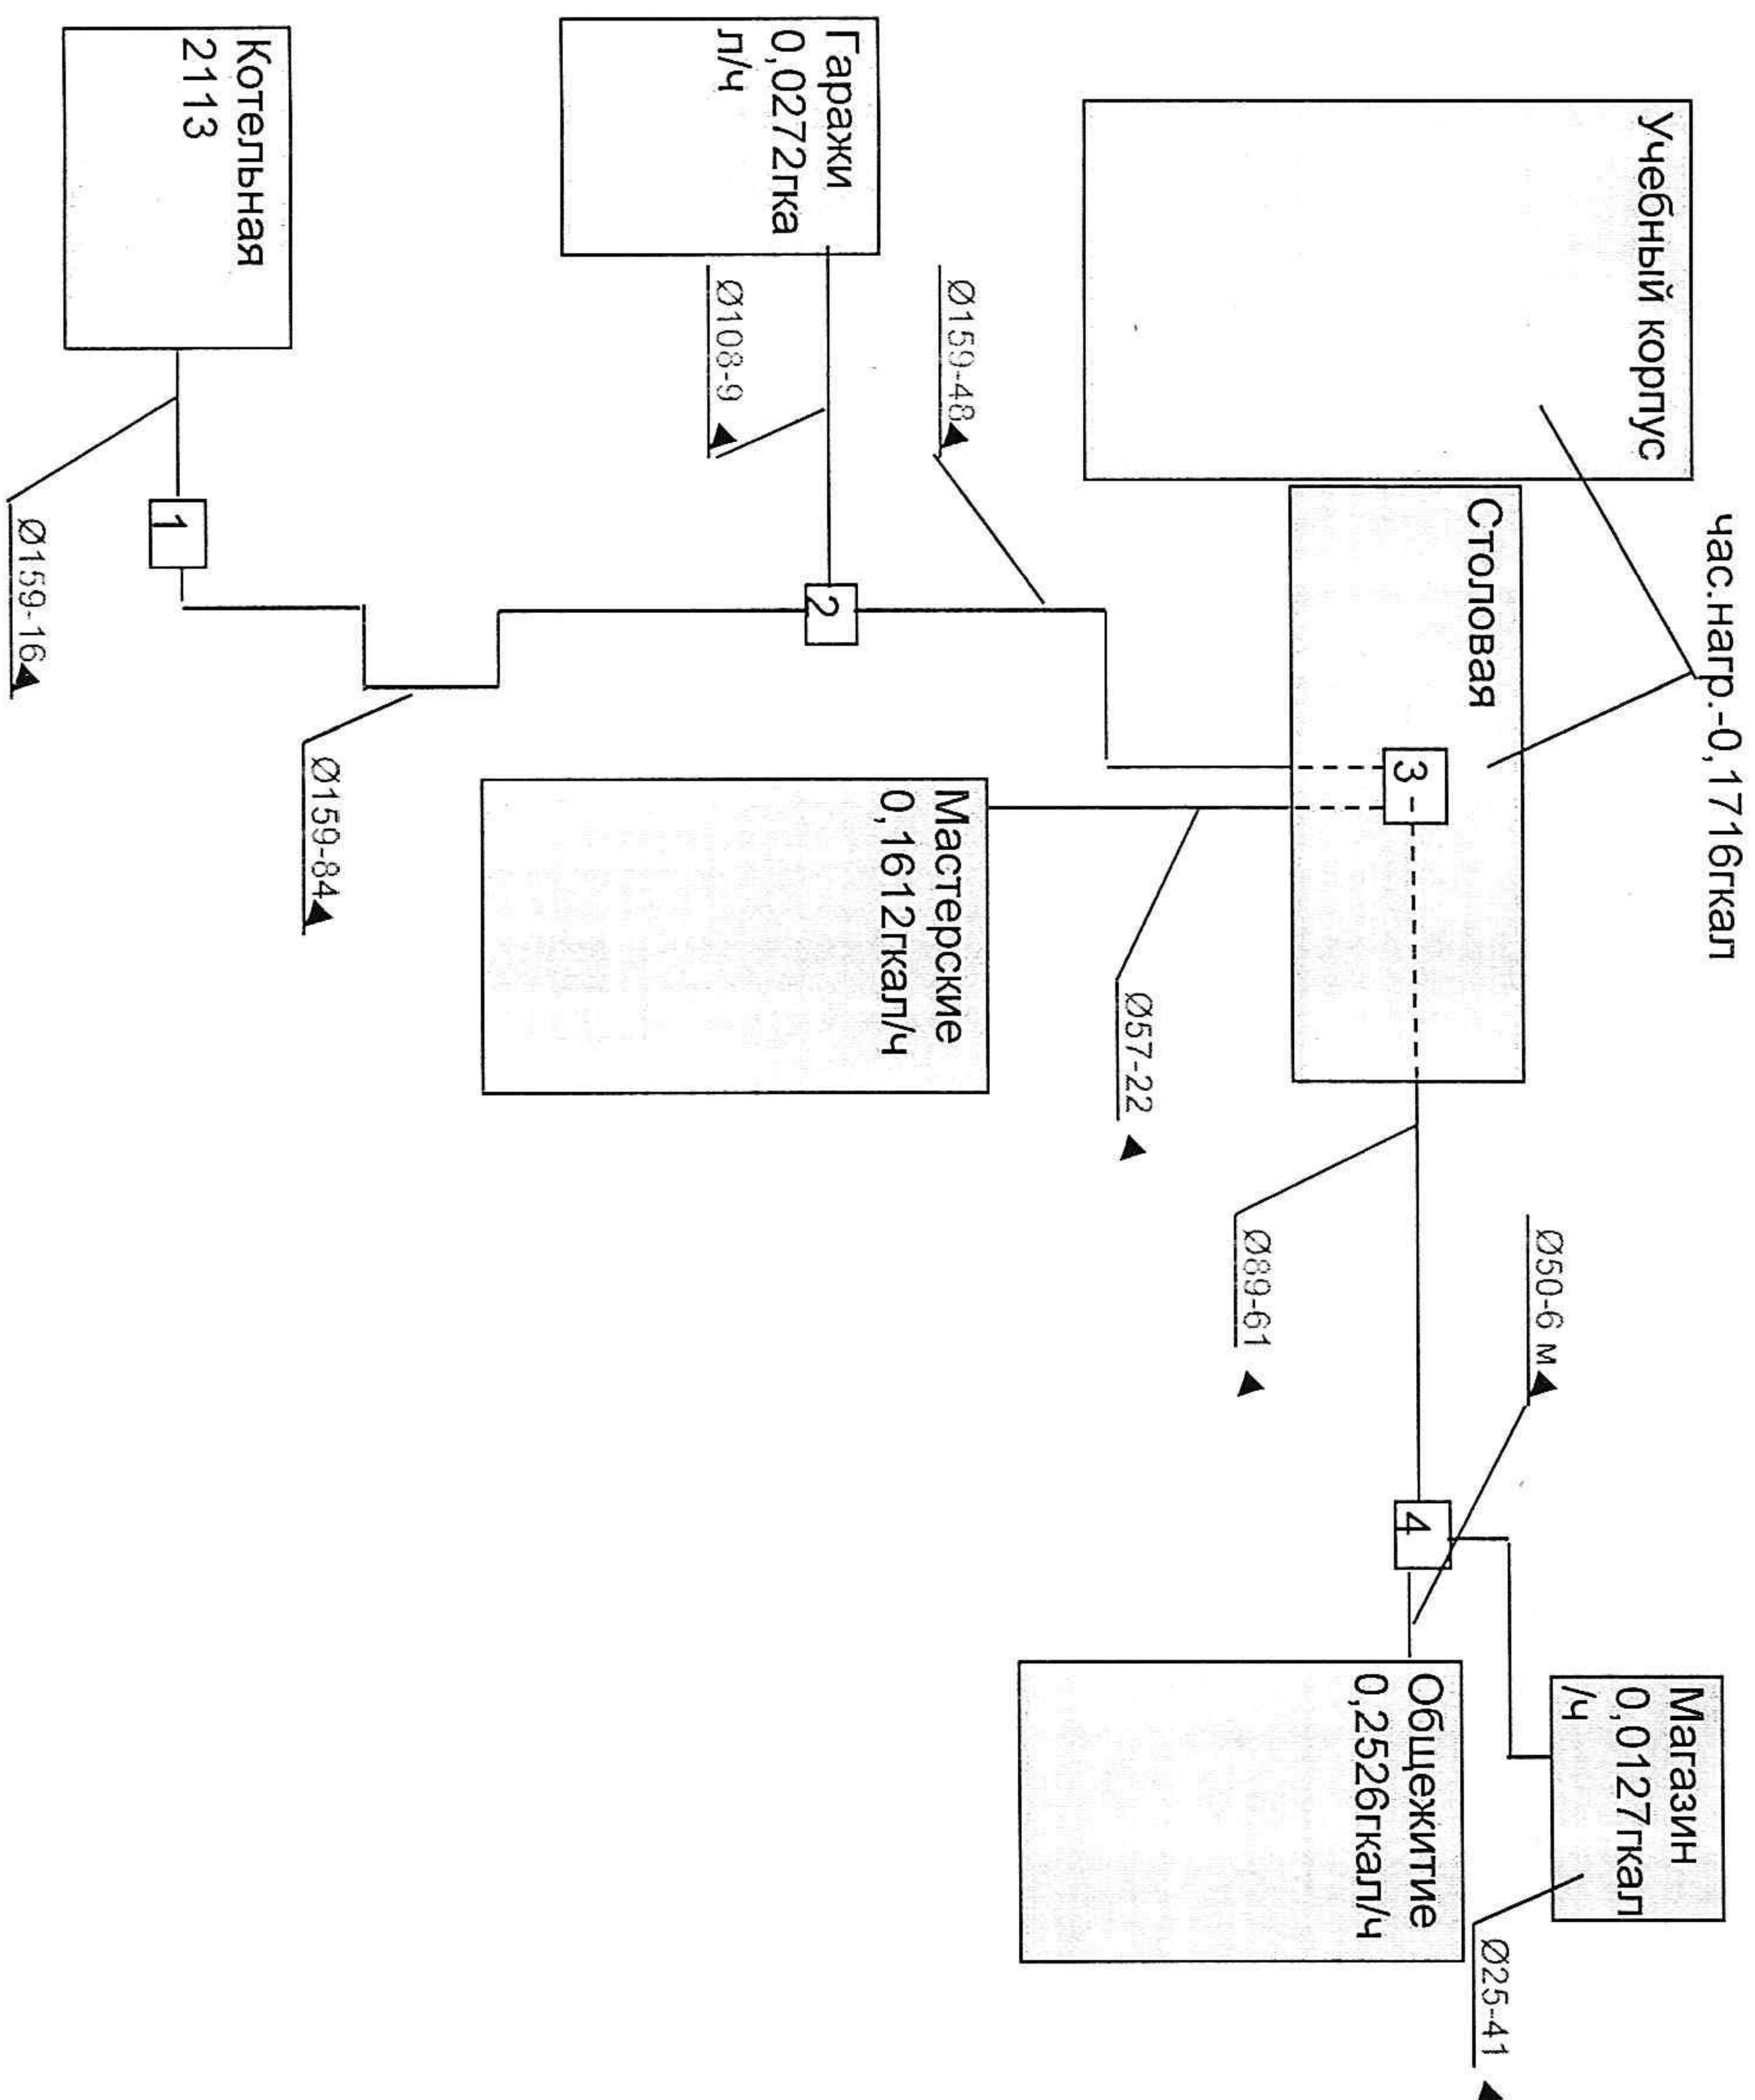


Схема трубопровода тепловой сети котельная 2115 г.Ипатово

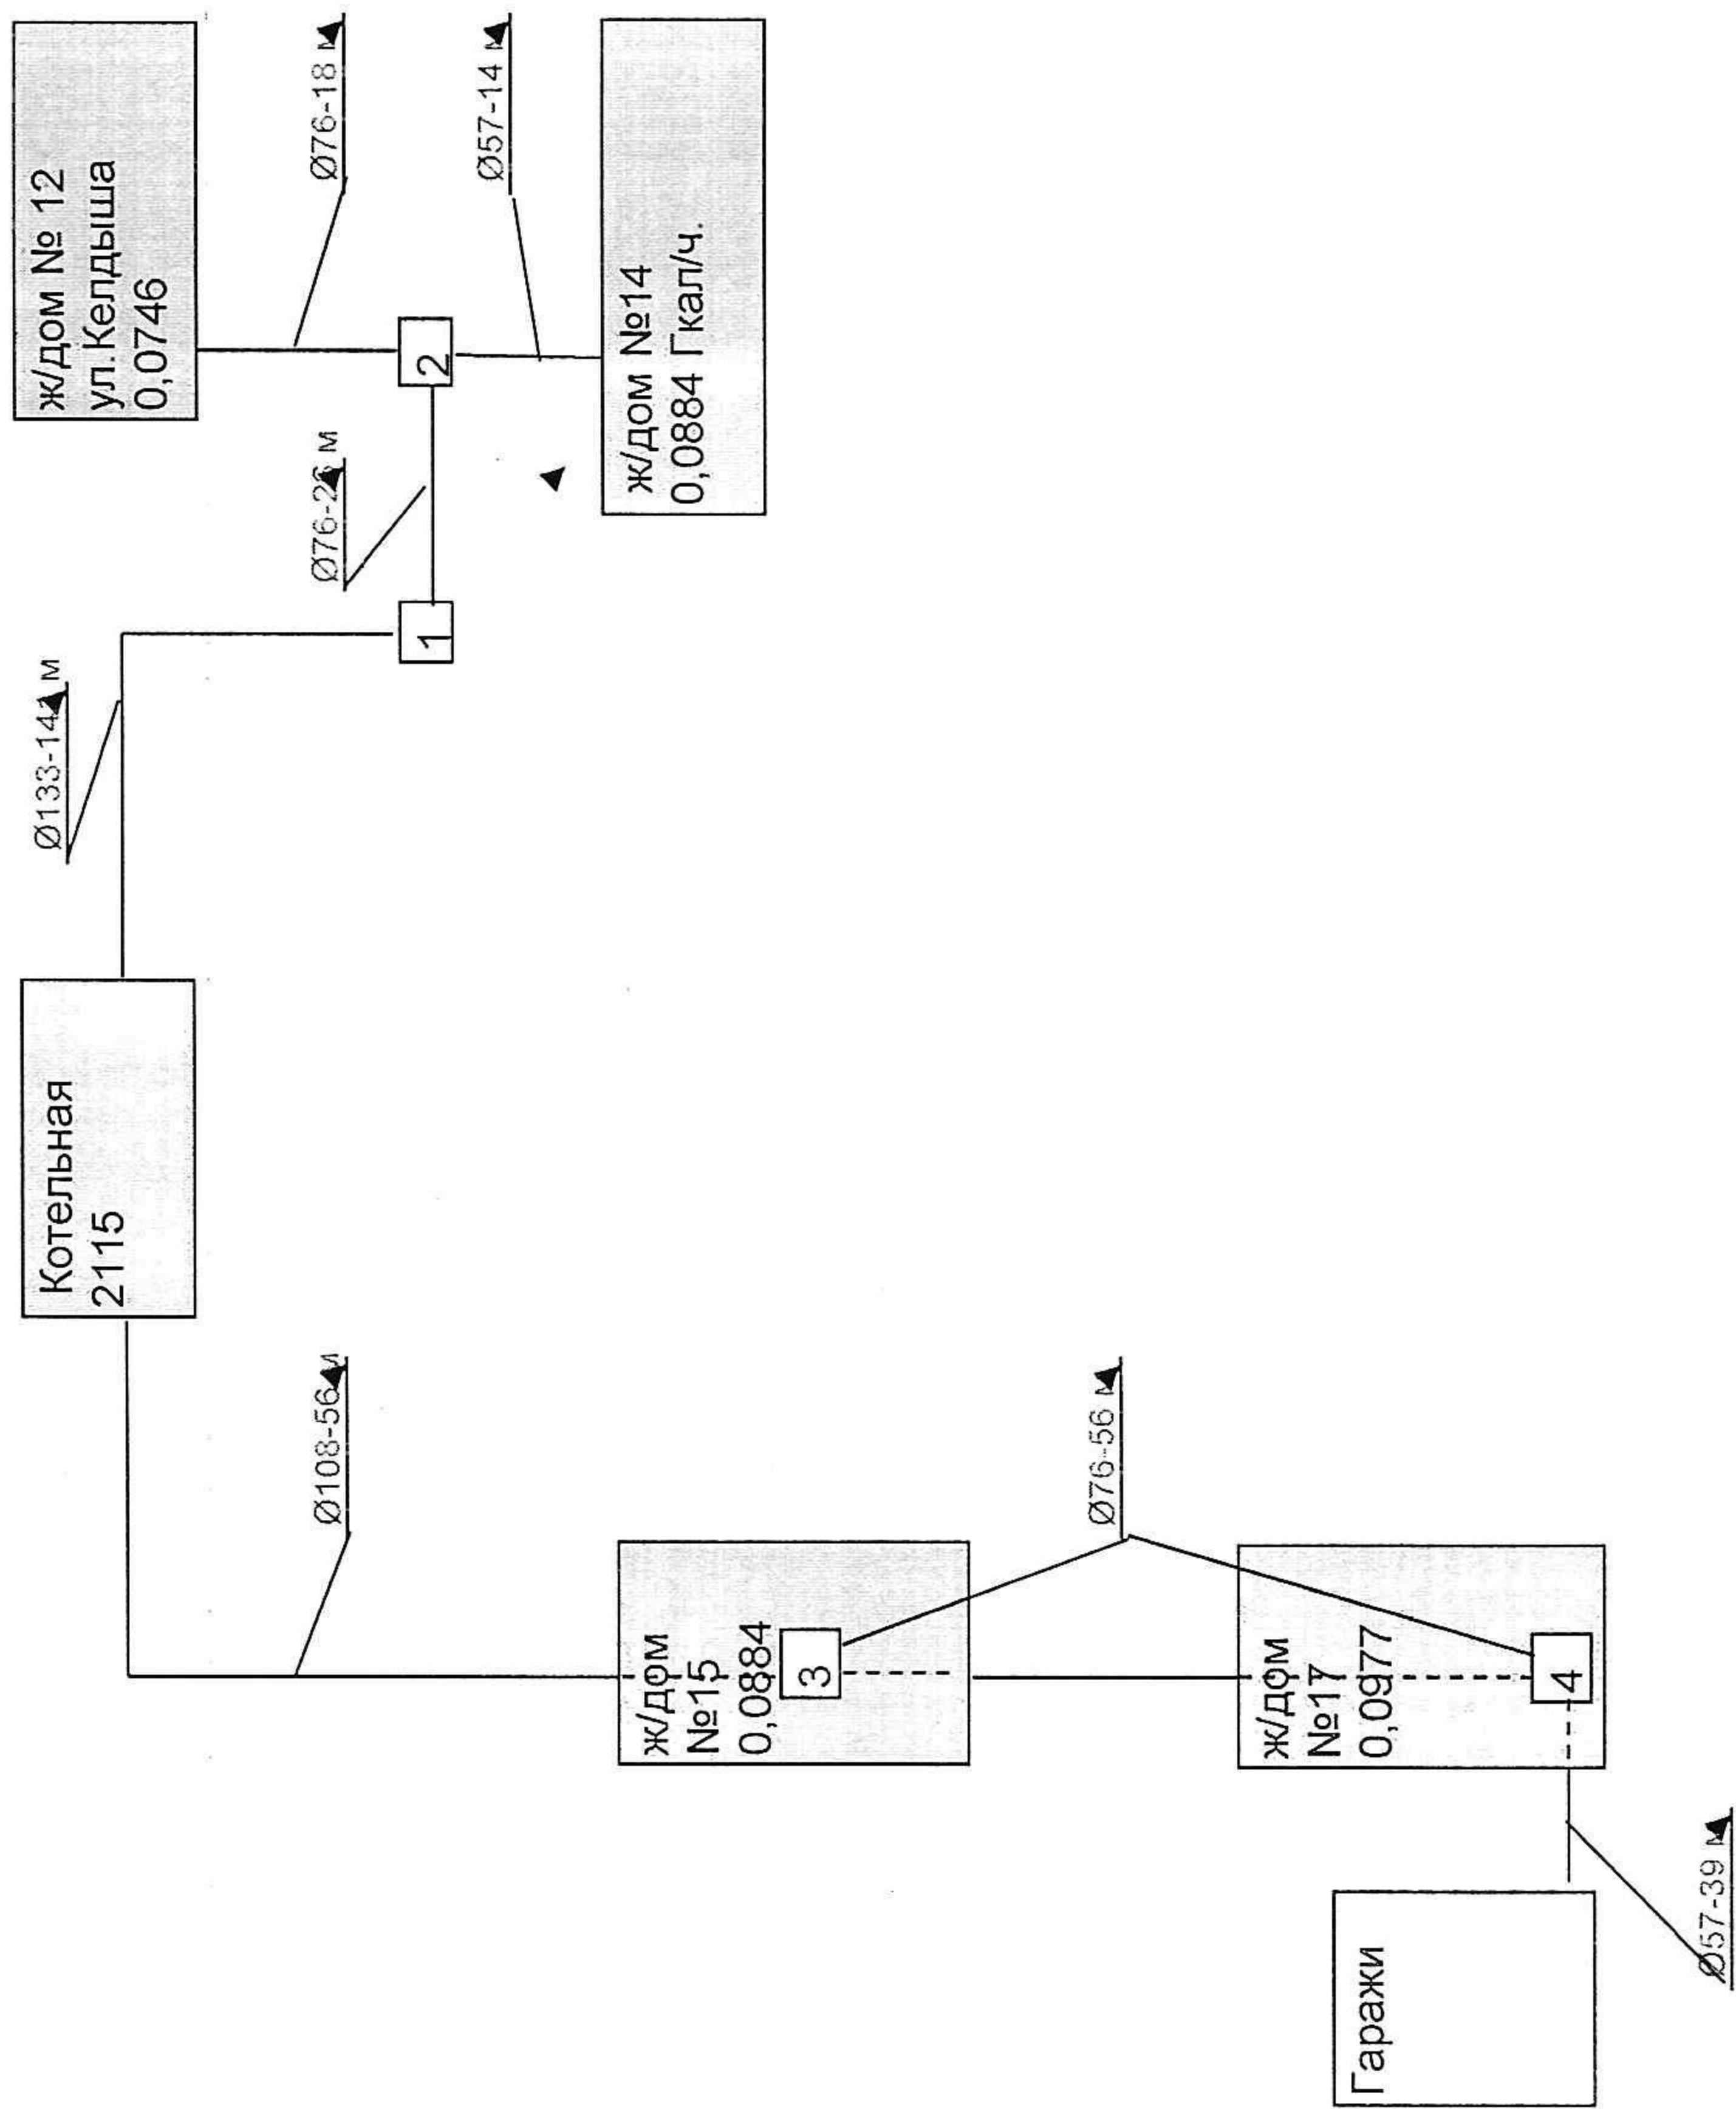


Схема трубопровода тепловой сети котельная 2115 г.Ипатово

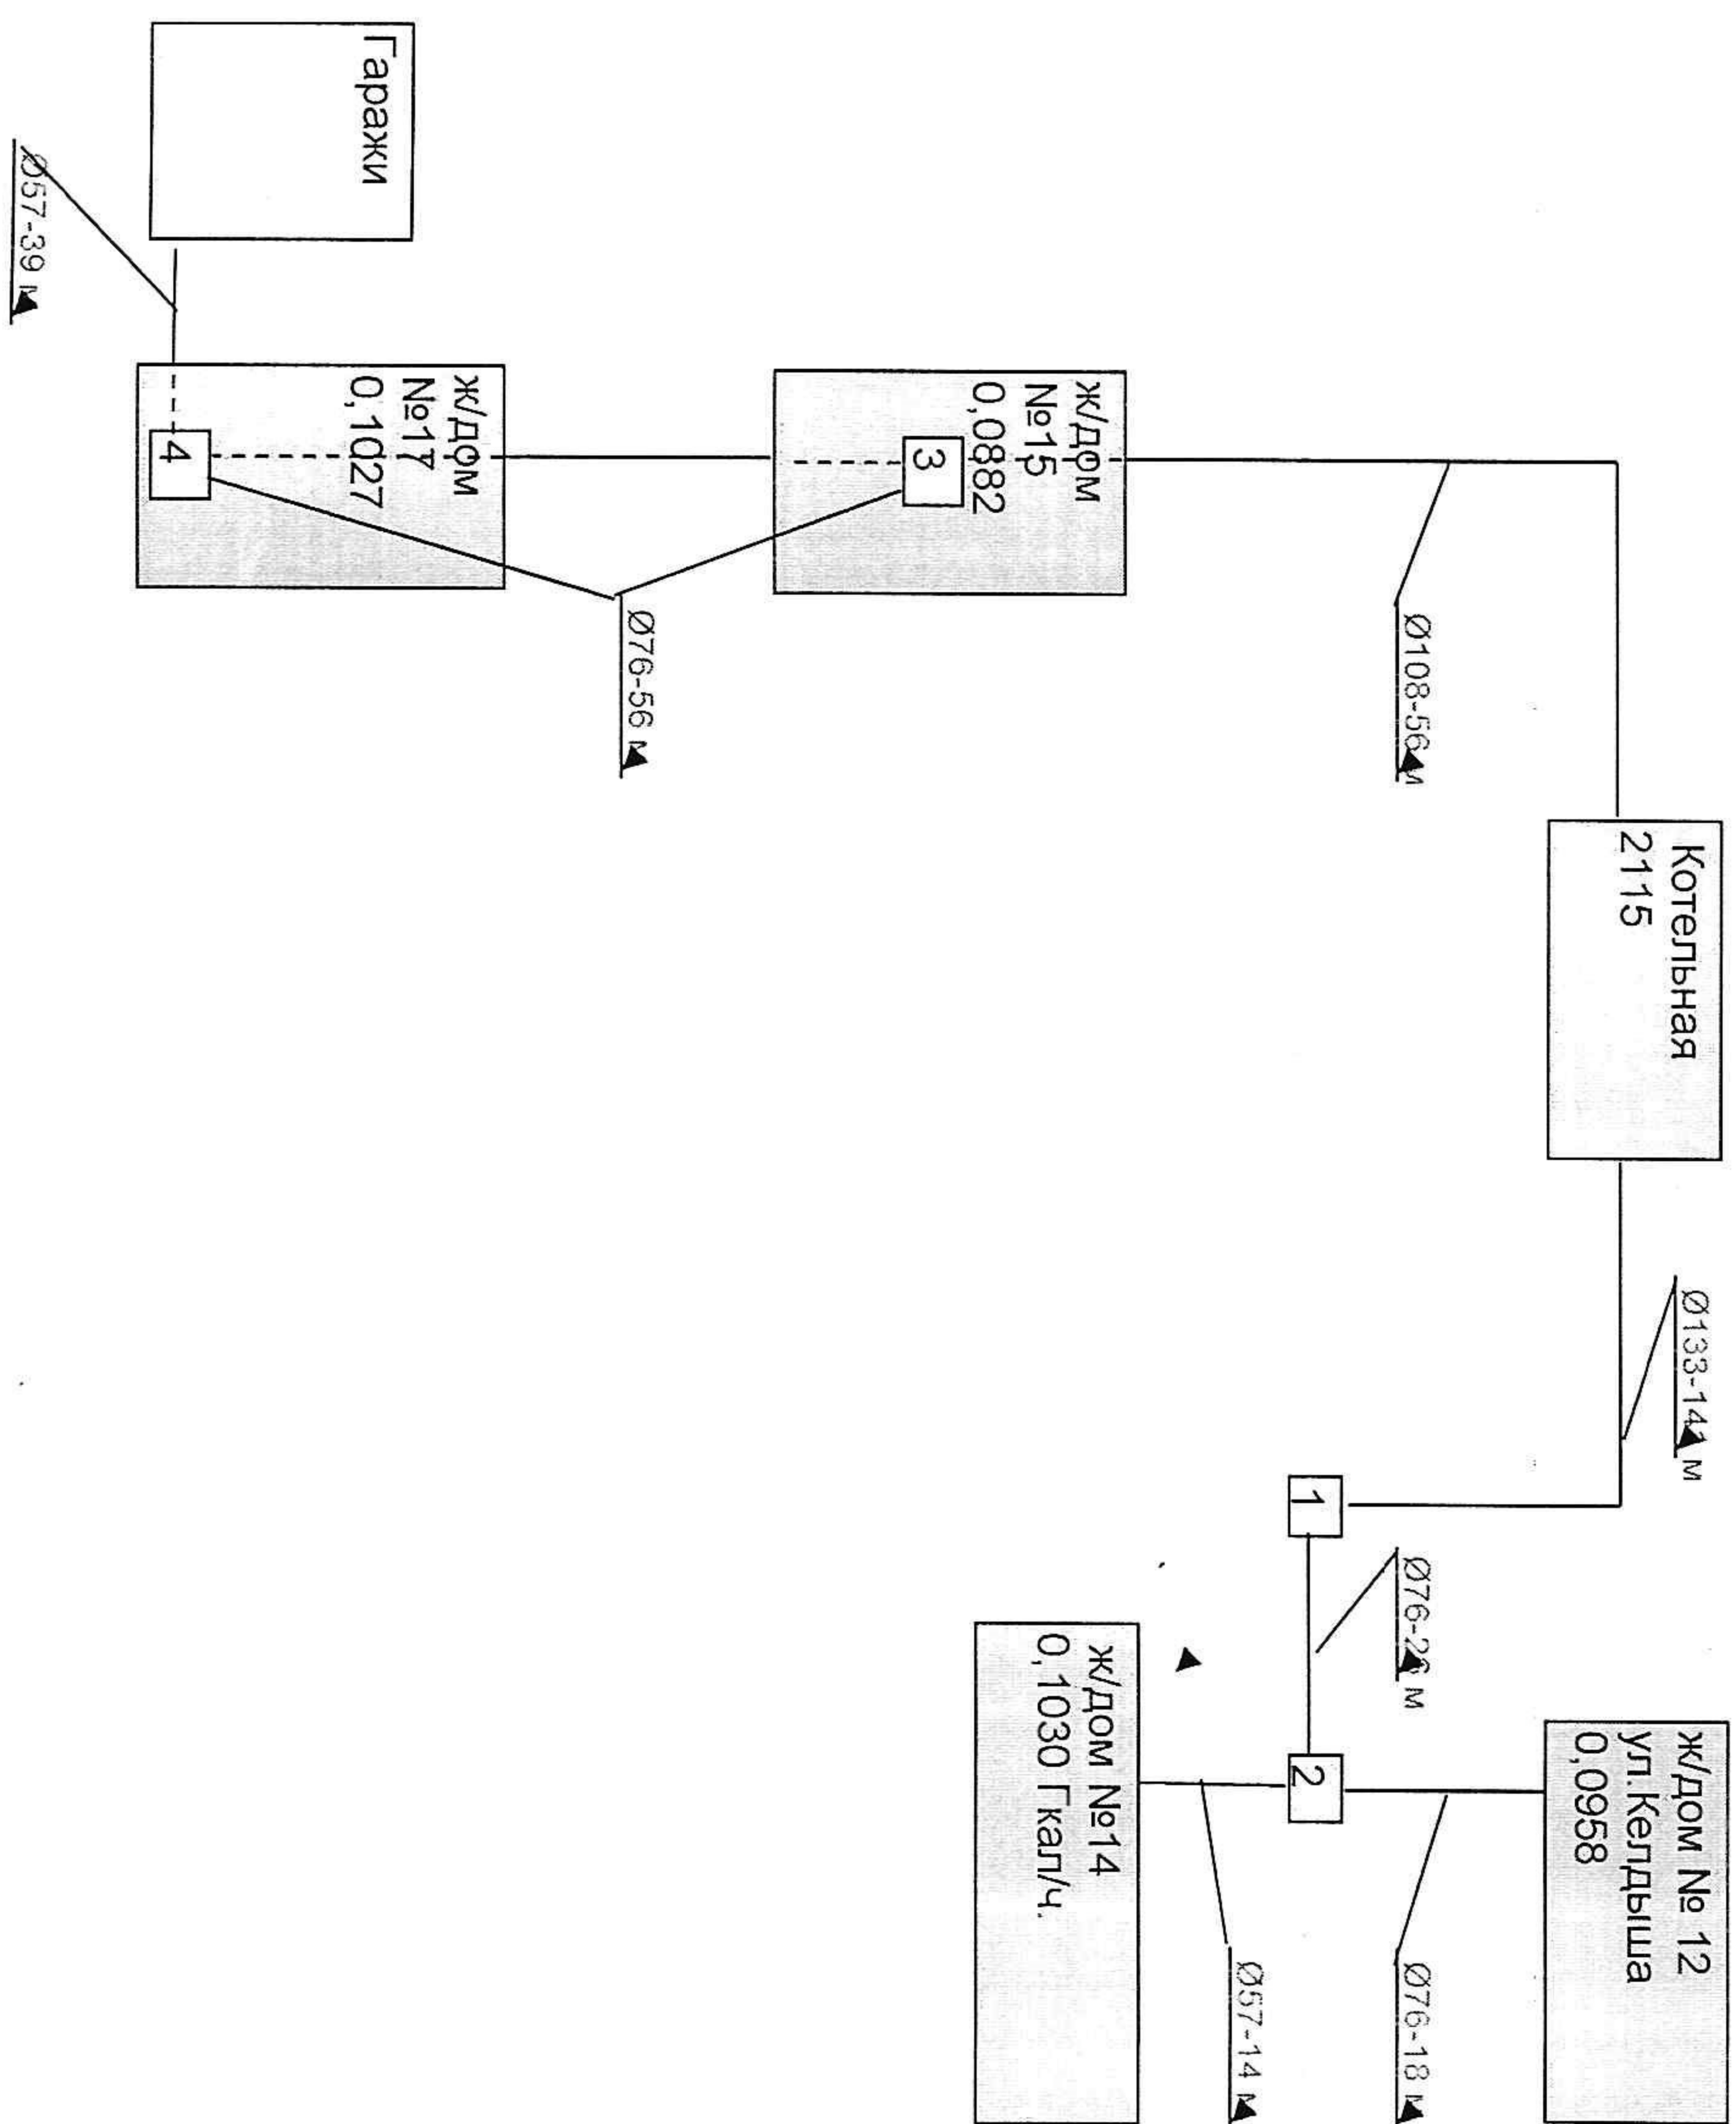


Схема трубопровода тепловой сети котельная 2117 г.Ипатово

